


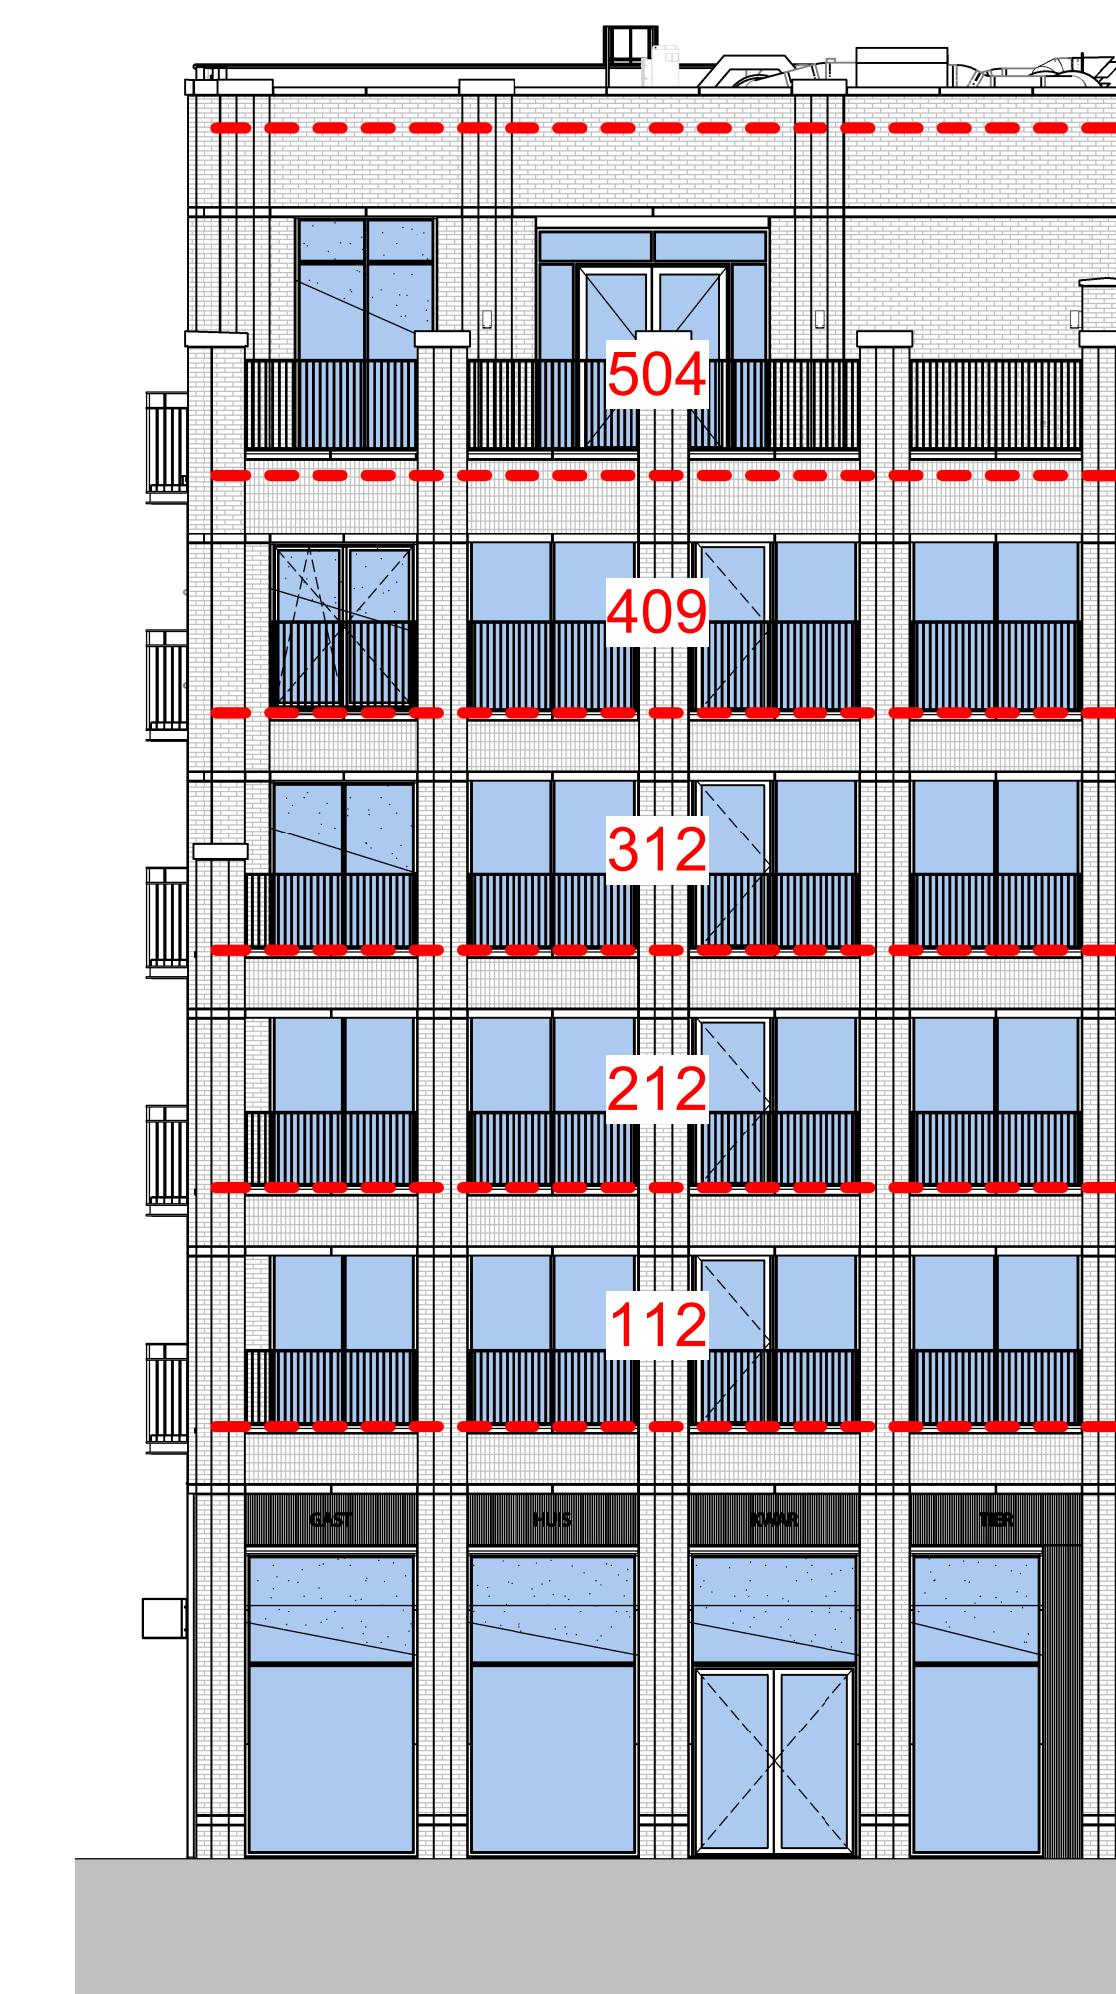


voorgevel pand A-D

schaal 1:100



rechter zijgevel pand D

schaal 1:100

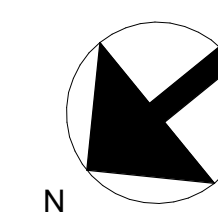


WONINGPEIL P=0 = 6360+ NAP

schaal 1:200

schaal 1:50

Genoemde maten zijn circa maten en in centimeters
Trappen indicatief

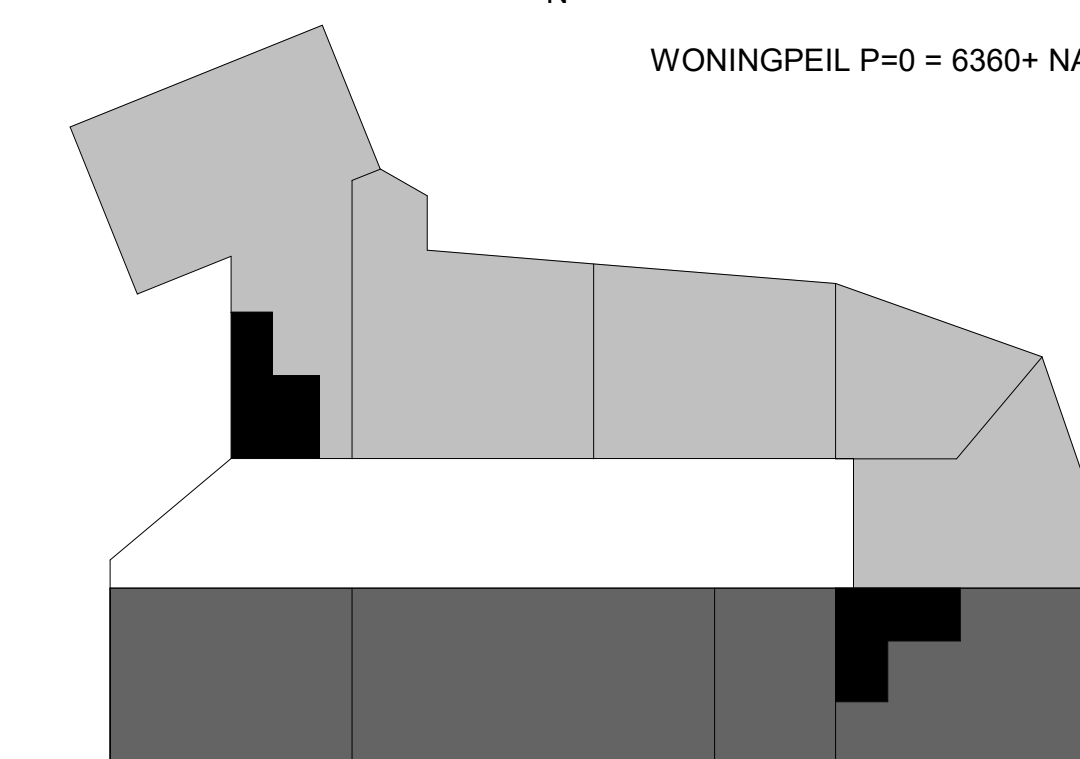

Pand A

Pand B

Pand C

Pand D



Project
Gasthuiskwartier F
't Herlegbosch

Blad
voor -en zijgevel A - D (A1L)

formaat
A1 verlengd

Datum
26-04-2023

Schaal
1:100

Status

Wijziging

Blad
1 van 1



voorgevel pand E

schaal 1:100

voorgevel pand F

schaal 1:100

voorgevel pand G

schaal 1:100

voorgevel pand H

schaal 1:100


voorgevel pand I

schaal 1:100



zijgevel pand I

schaal 1:100

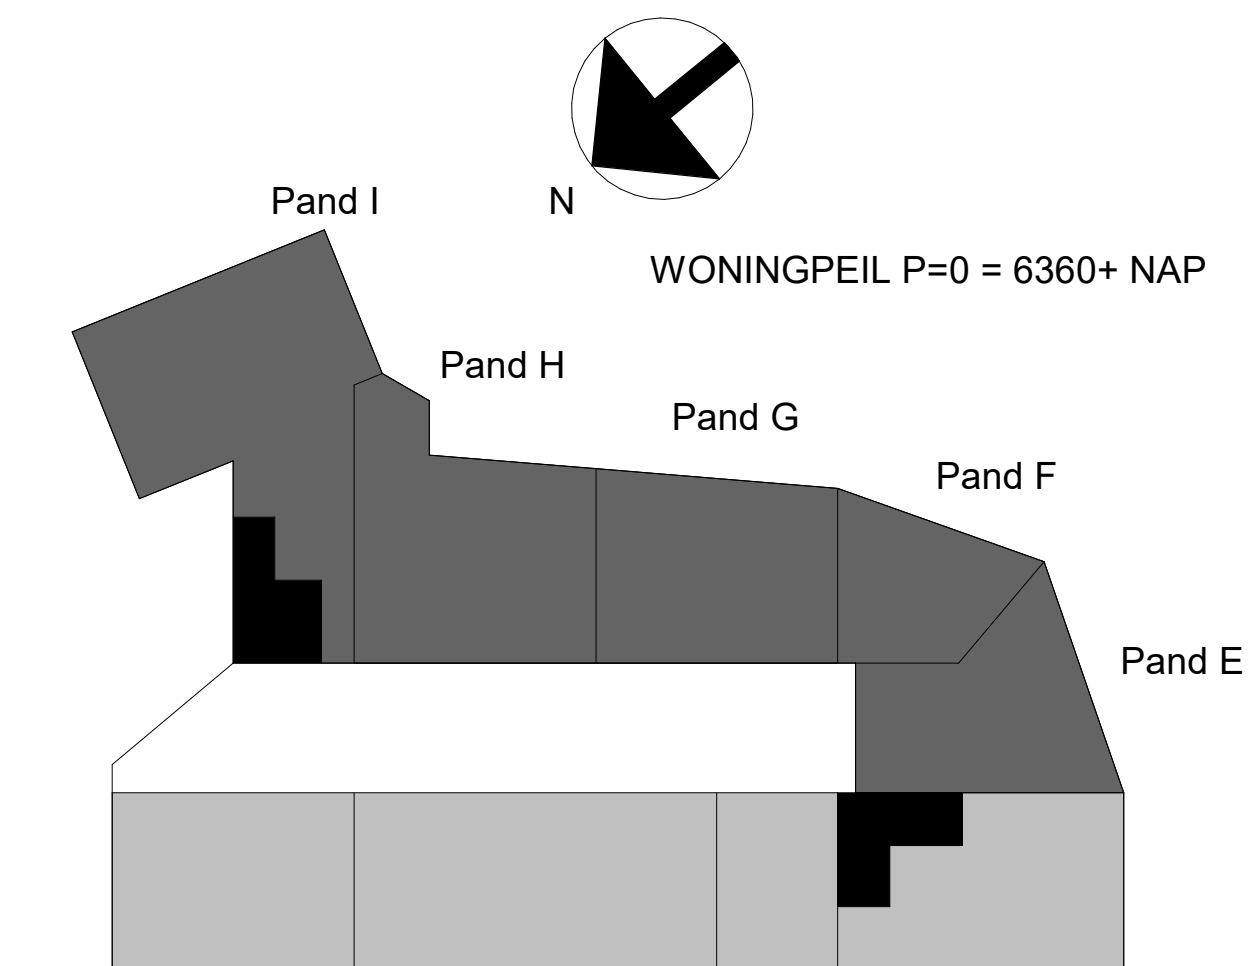

schaal 1:200

schaal 1:50

Genoemde maten zijn circa maten en in centimeters
Trappen indicatief



Project
Gasthuiskwartier F
's-Hertogenbosch

Blad
voor -en zijgevel E - I (A1L)

formaat
A1 verticaal

Datum
20-04-2023

Schaal
1:100

Status

Wijziging

Blad
1 van 1