




11 kelder -02  
schaal 1 : 200

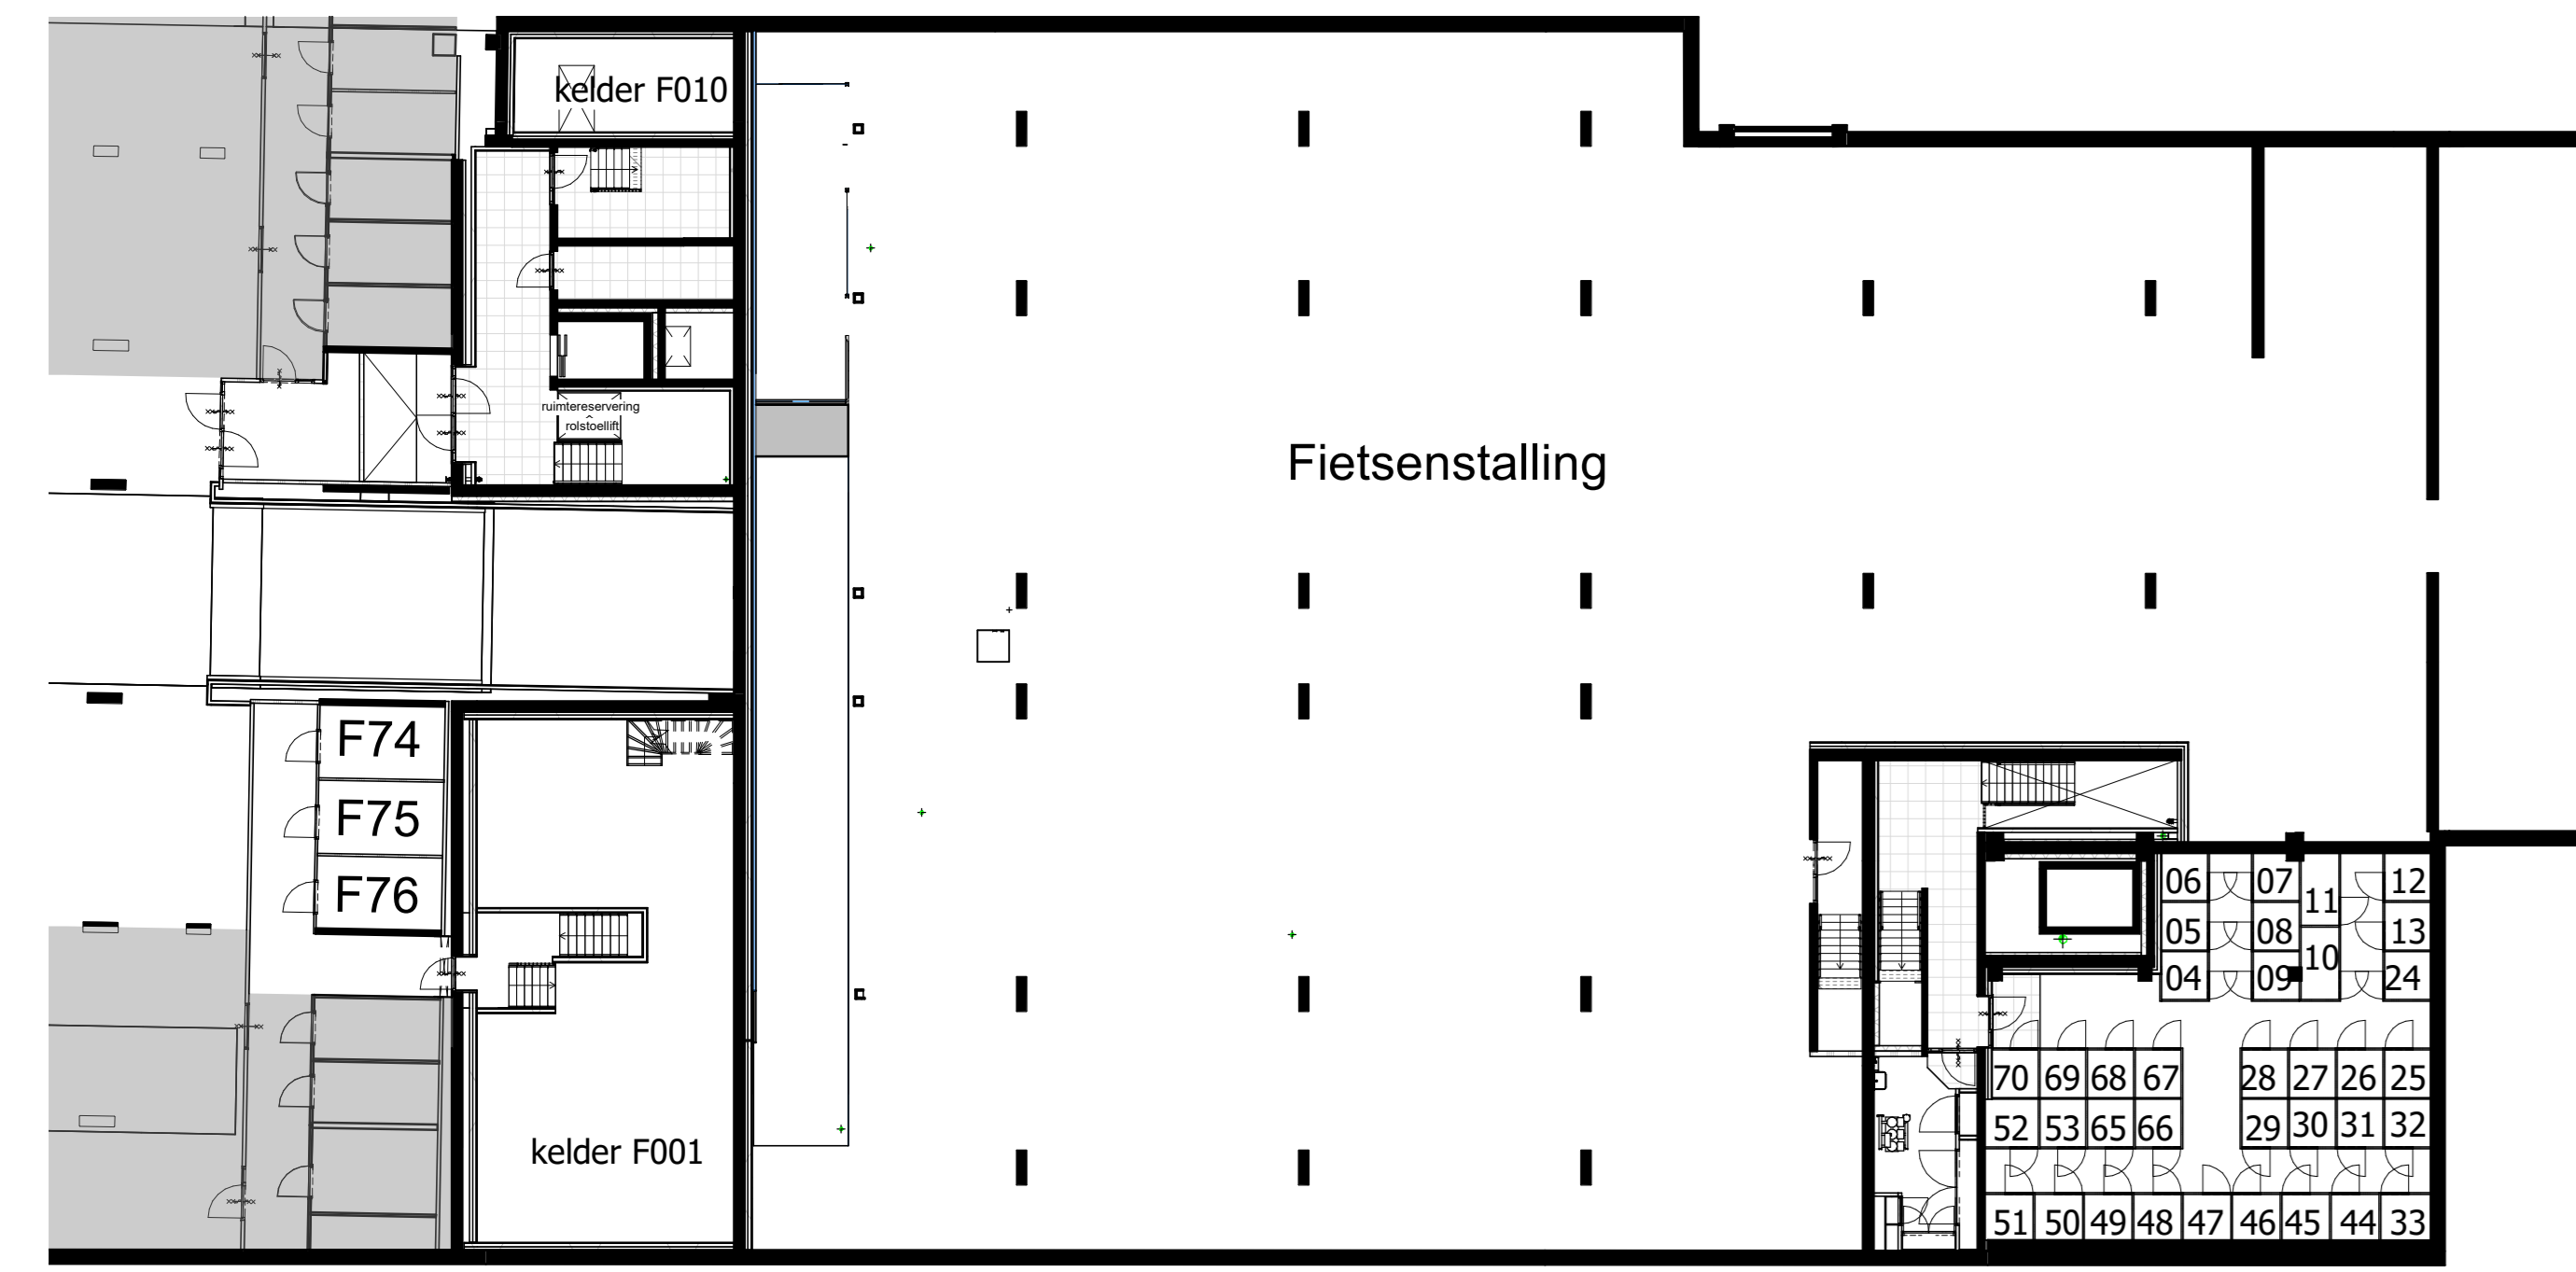


10 kelder -01  
schaal 1 : 200

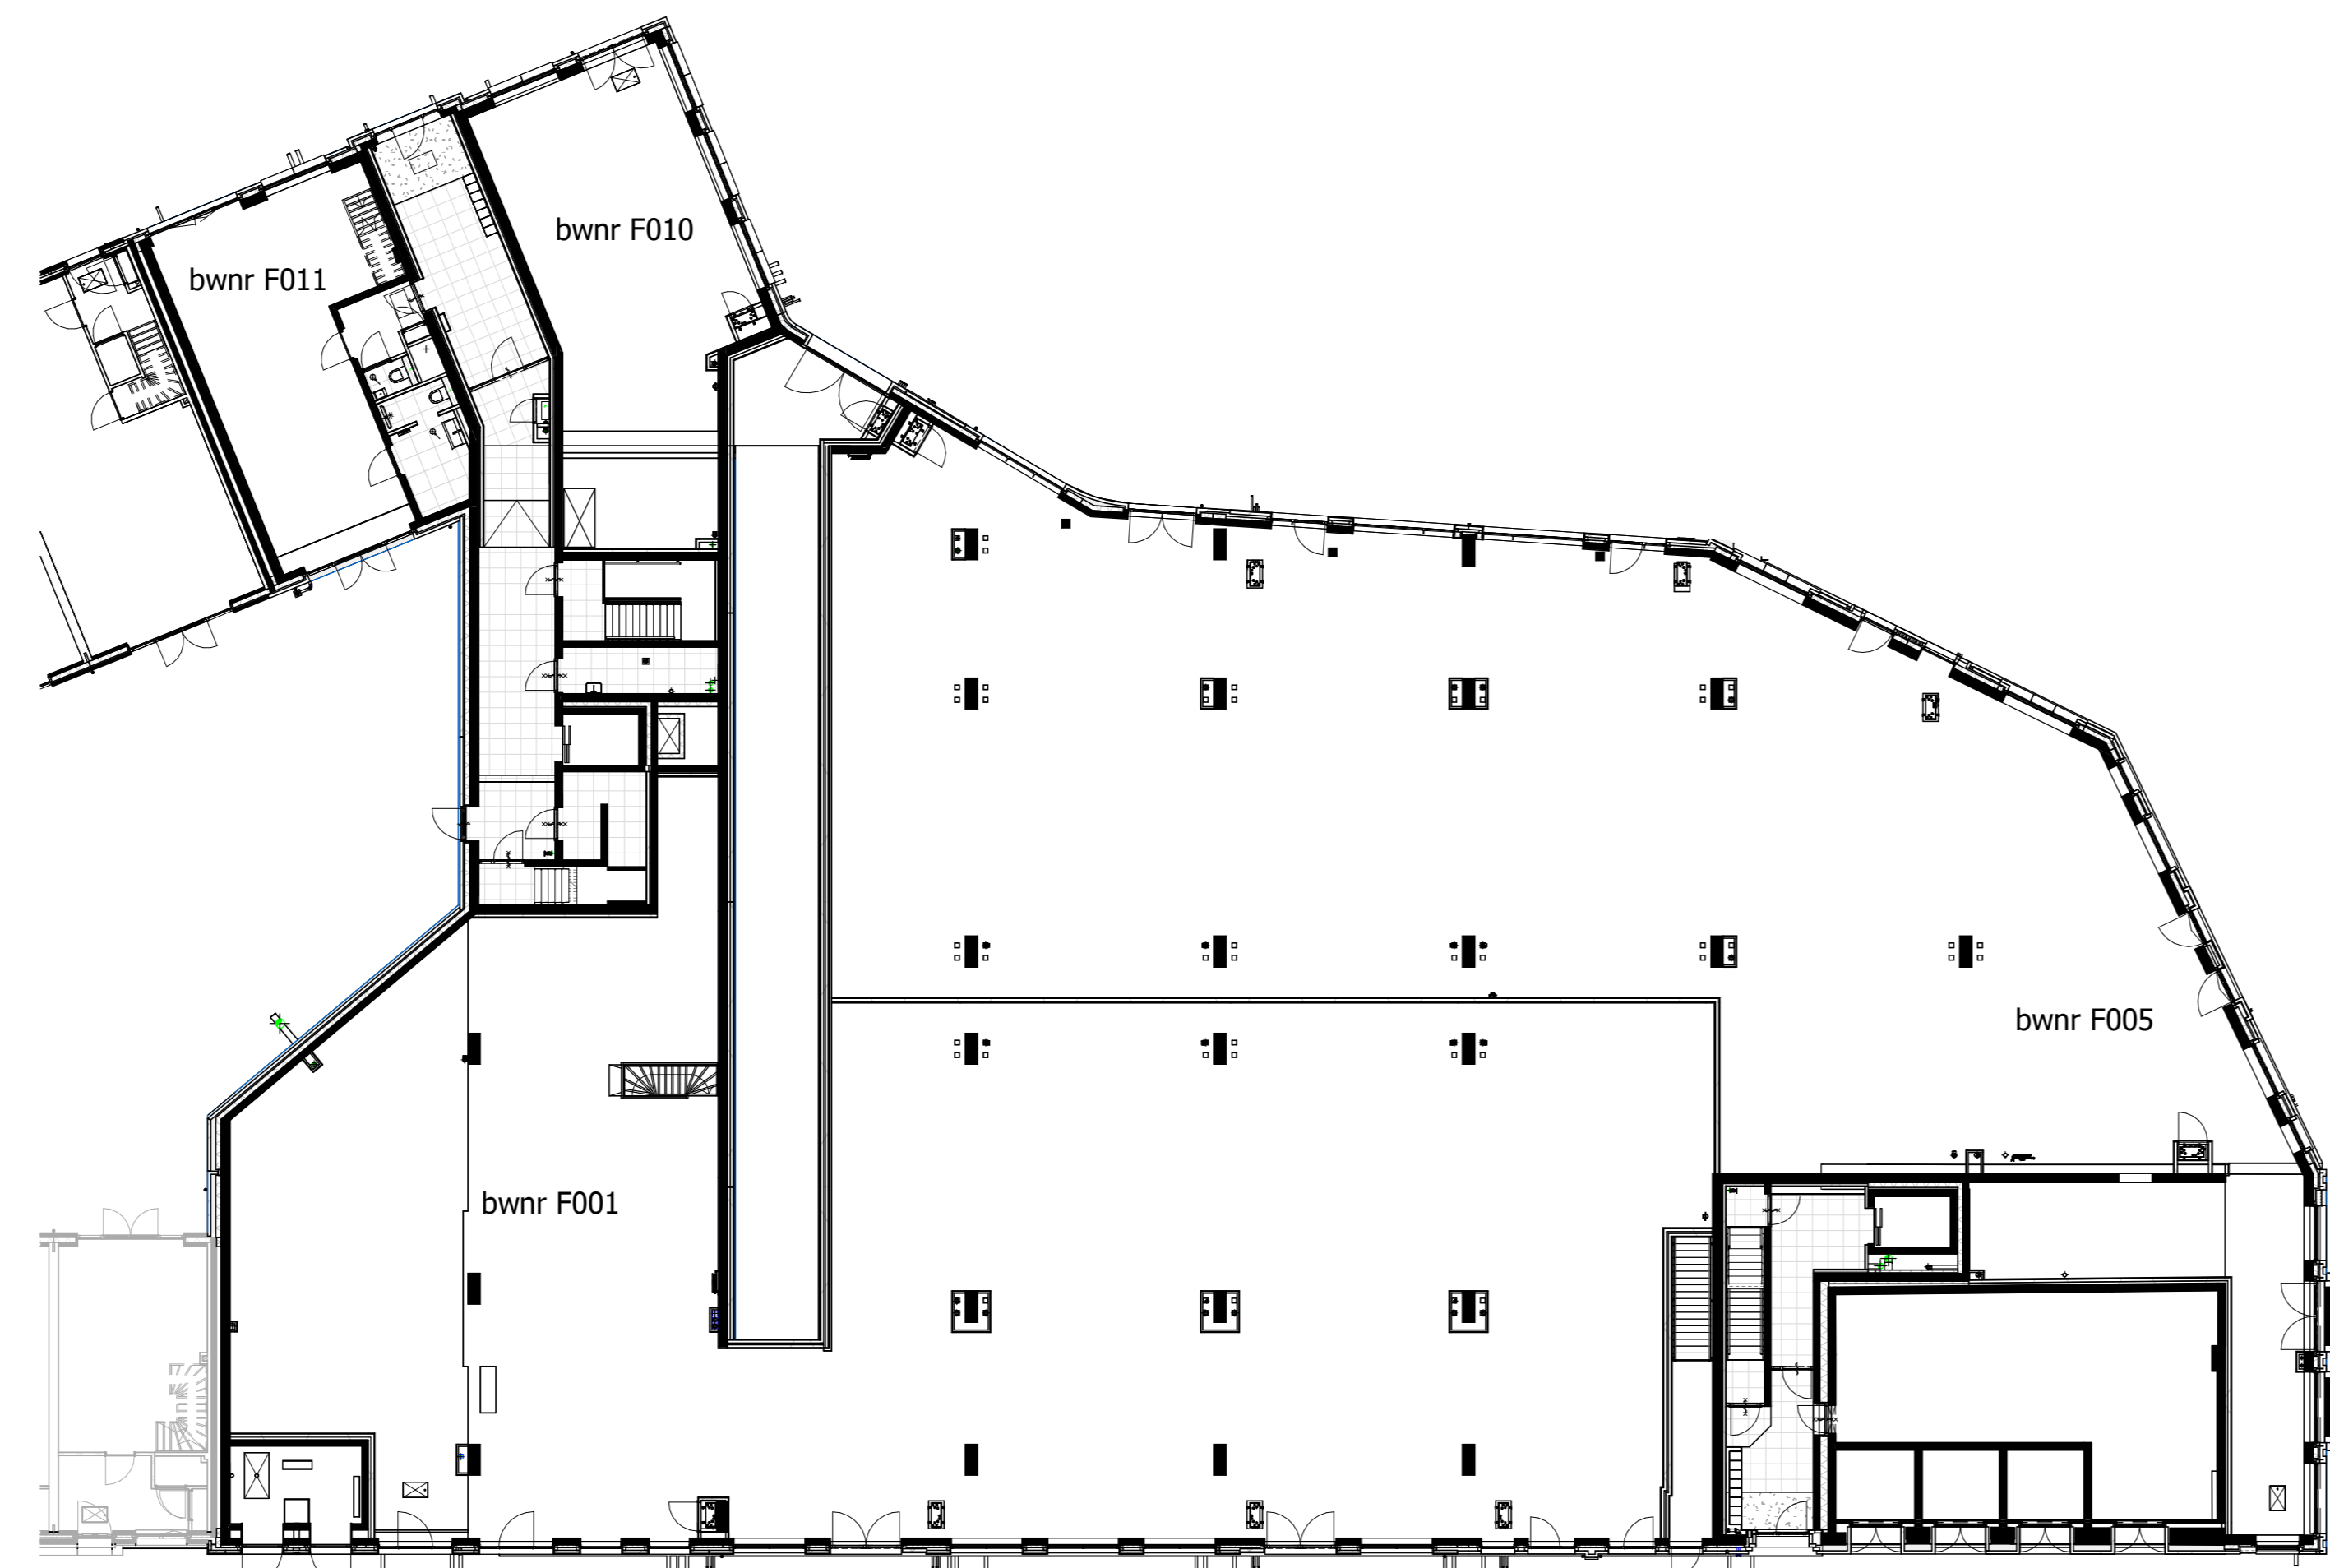


begane grond  
schaal 1 : 200

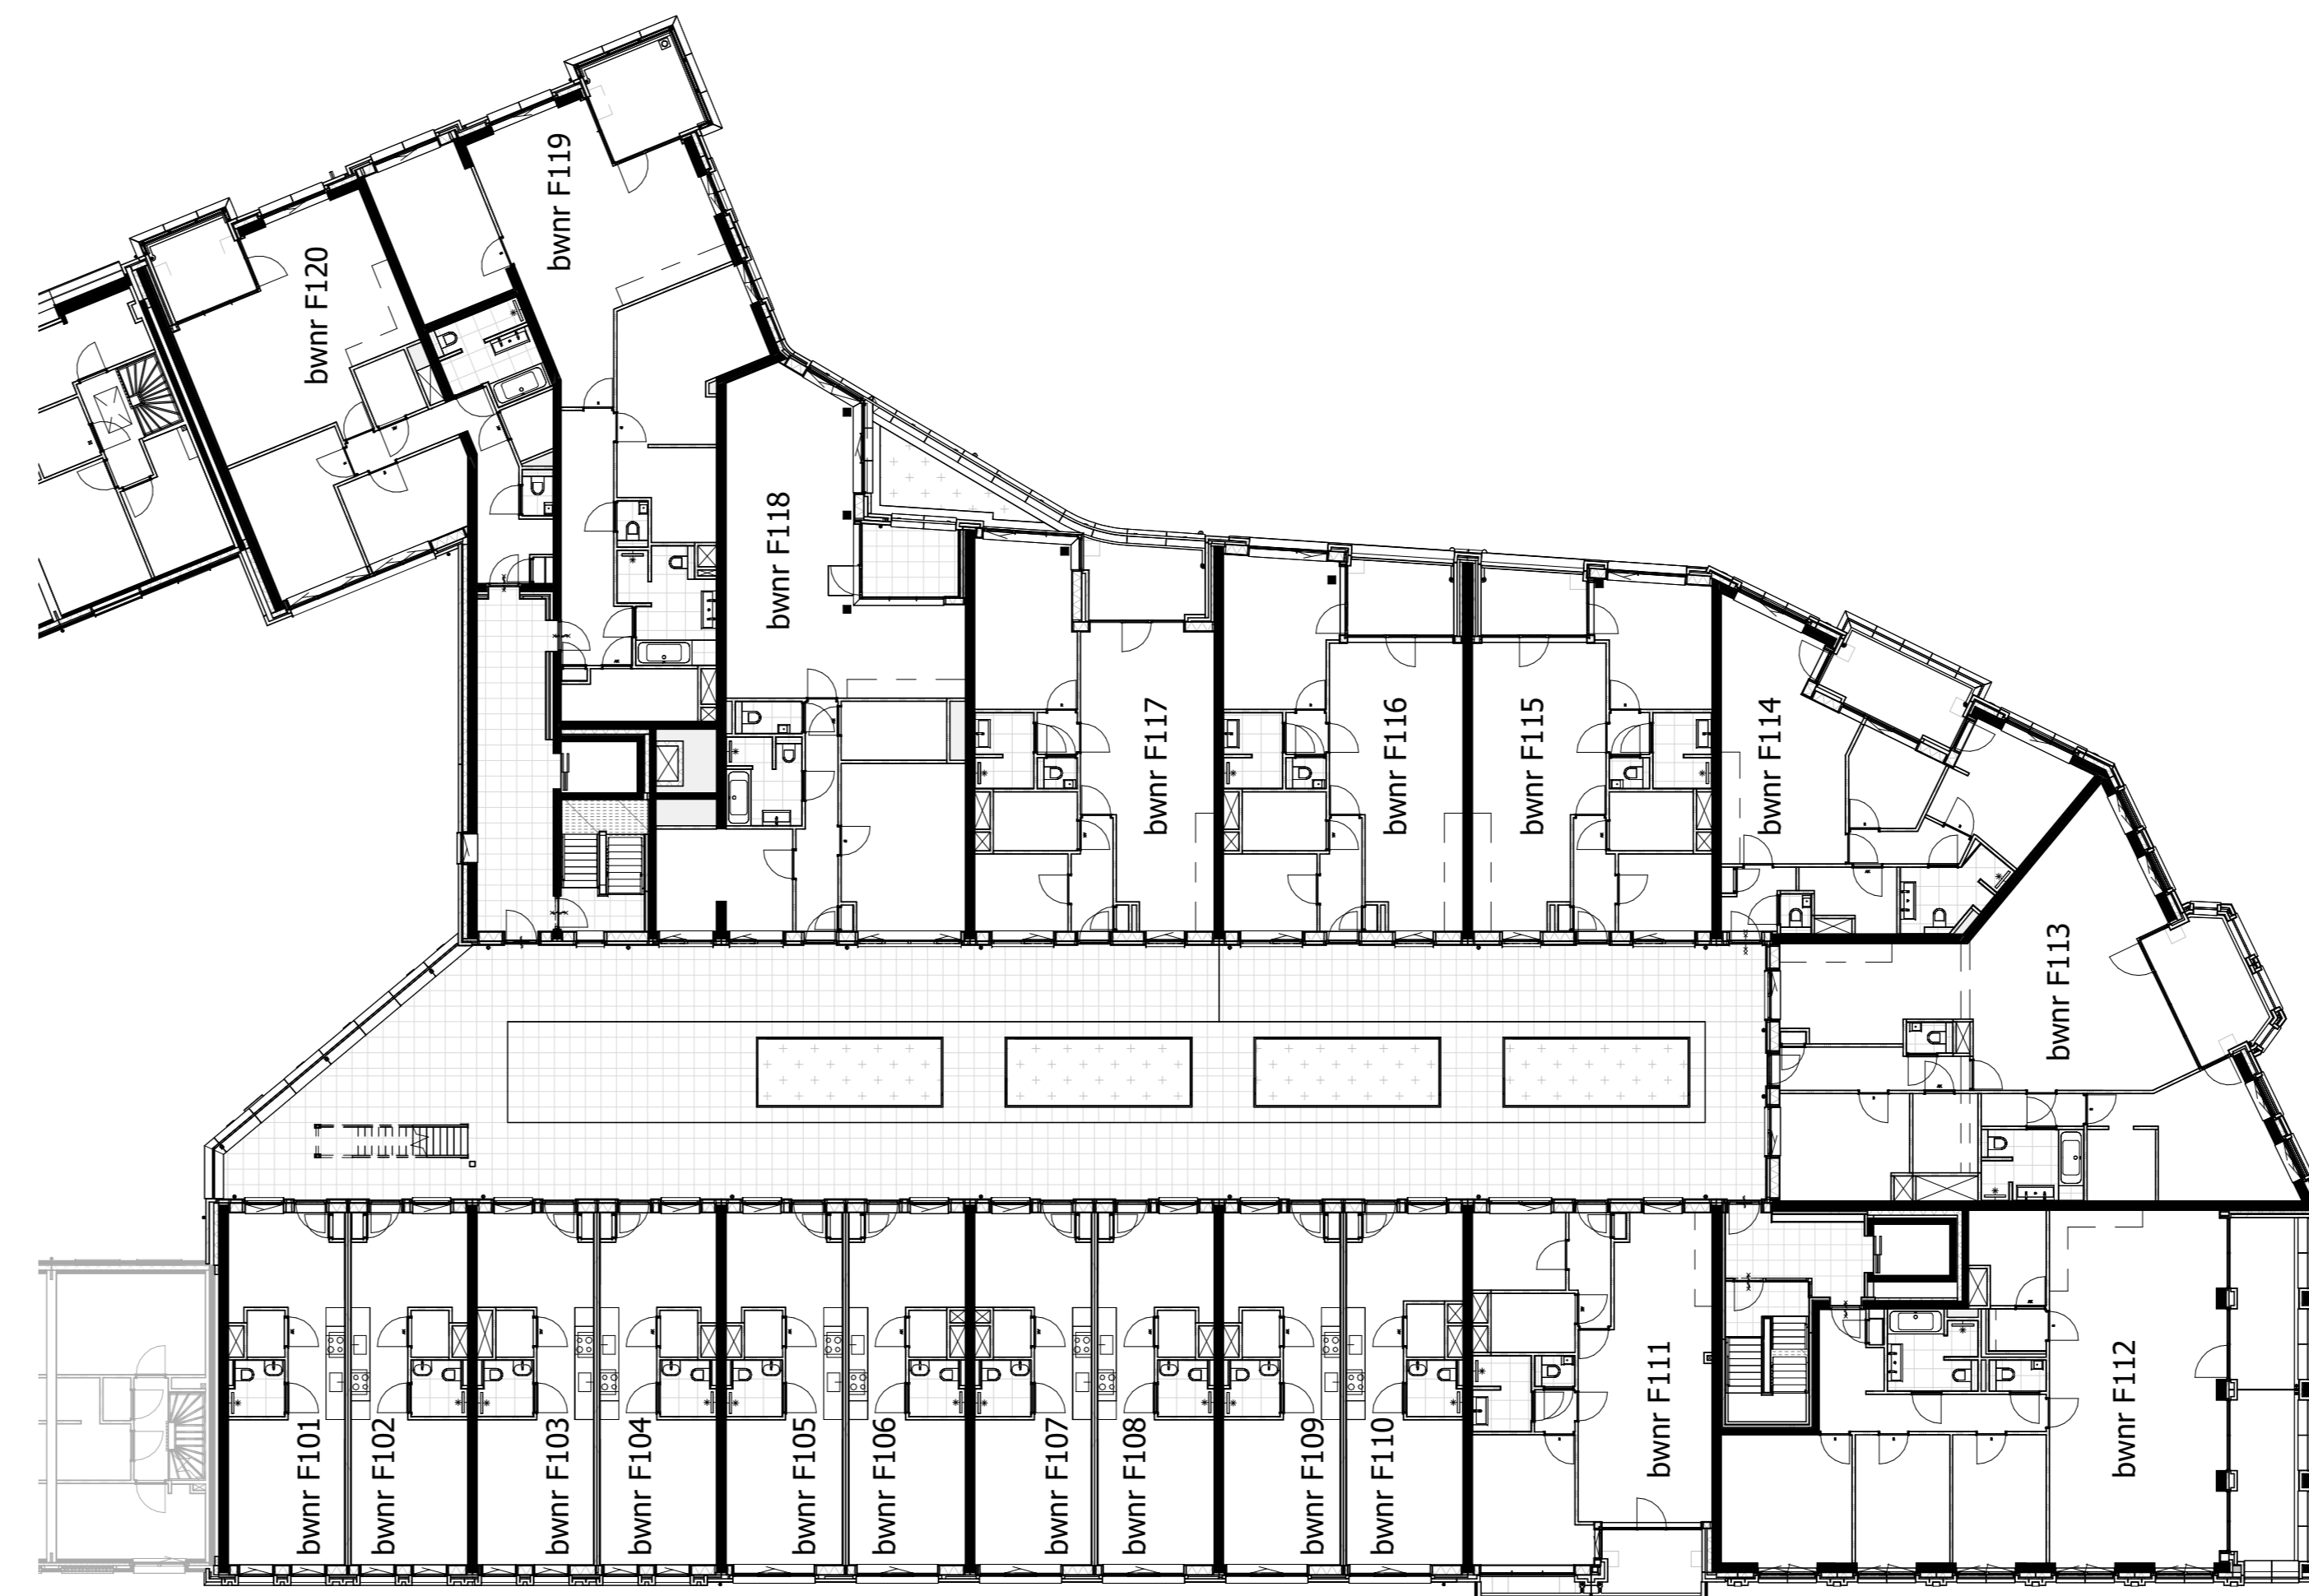


eerste verdieping  
schaal 1 : 200

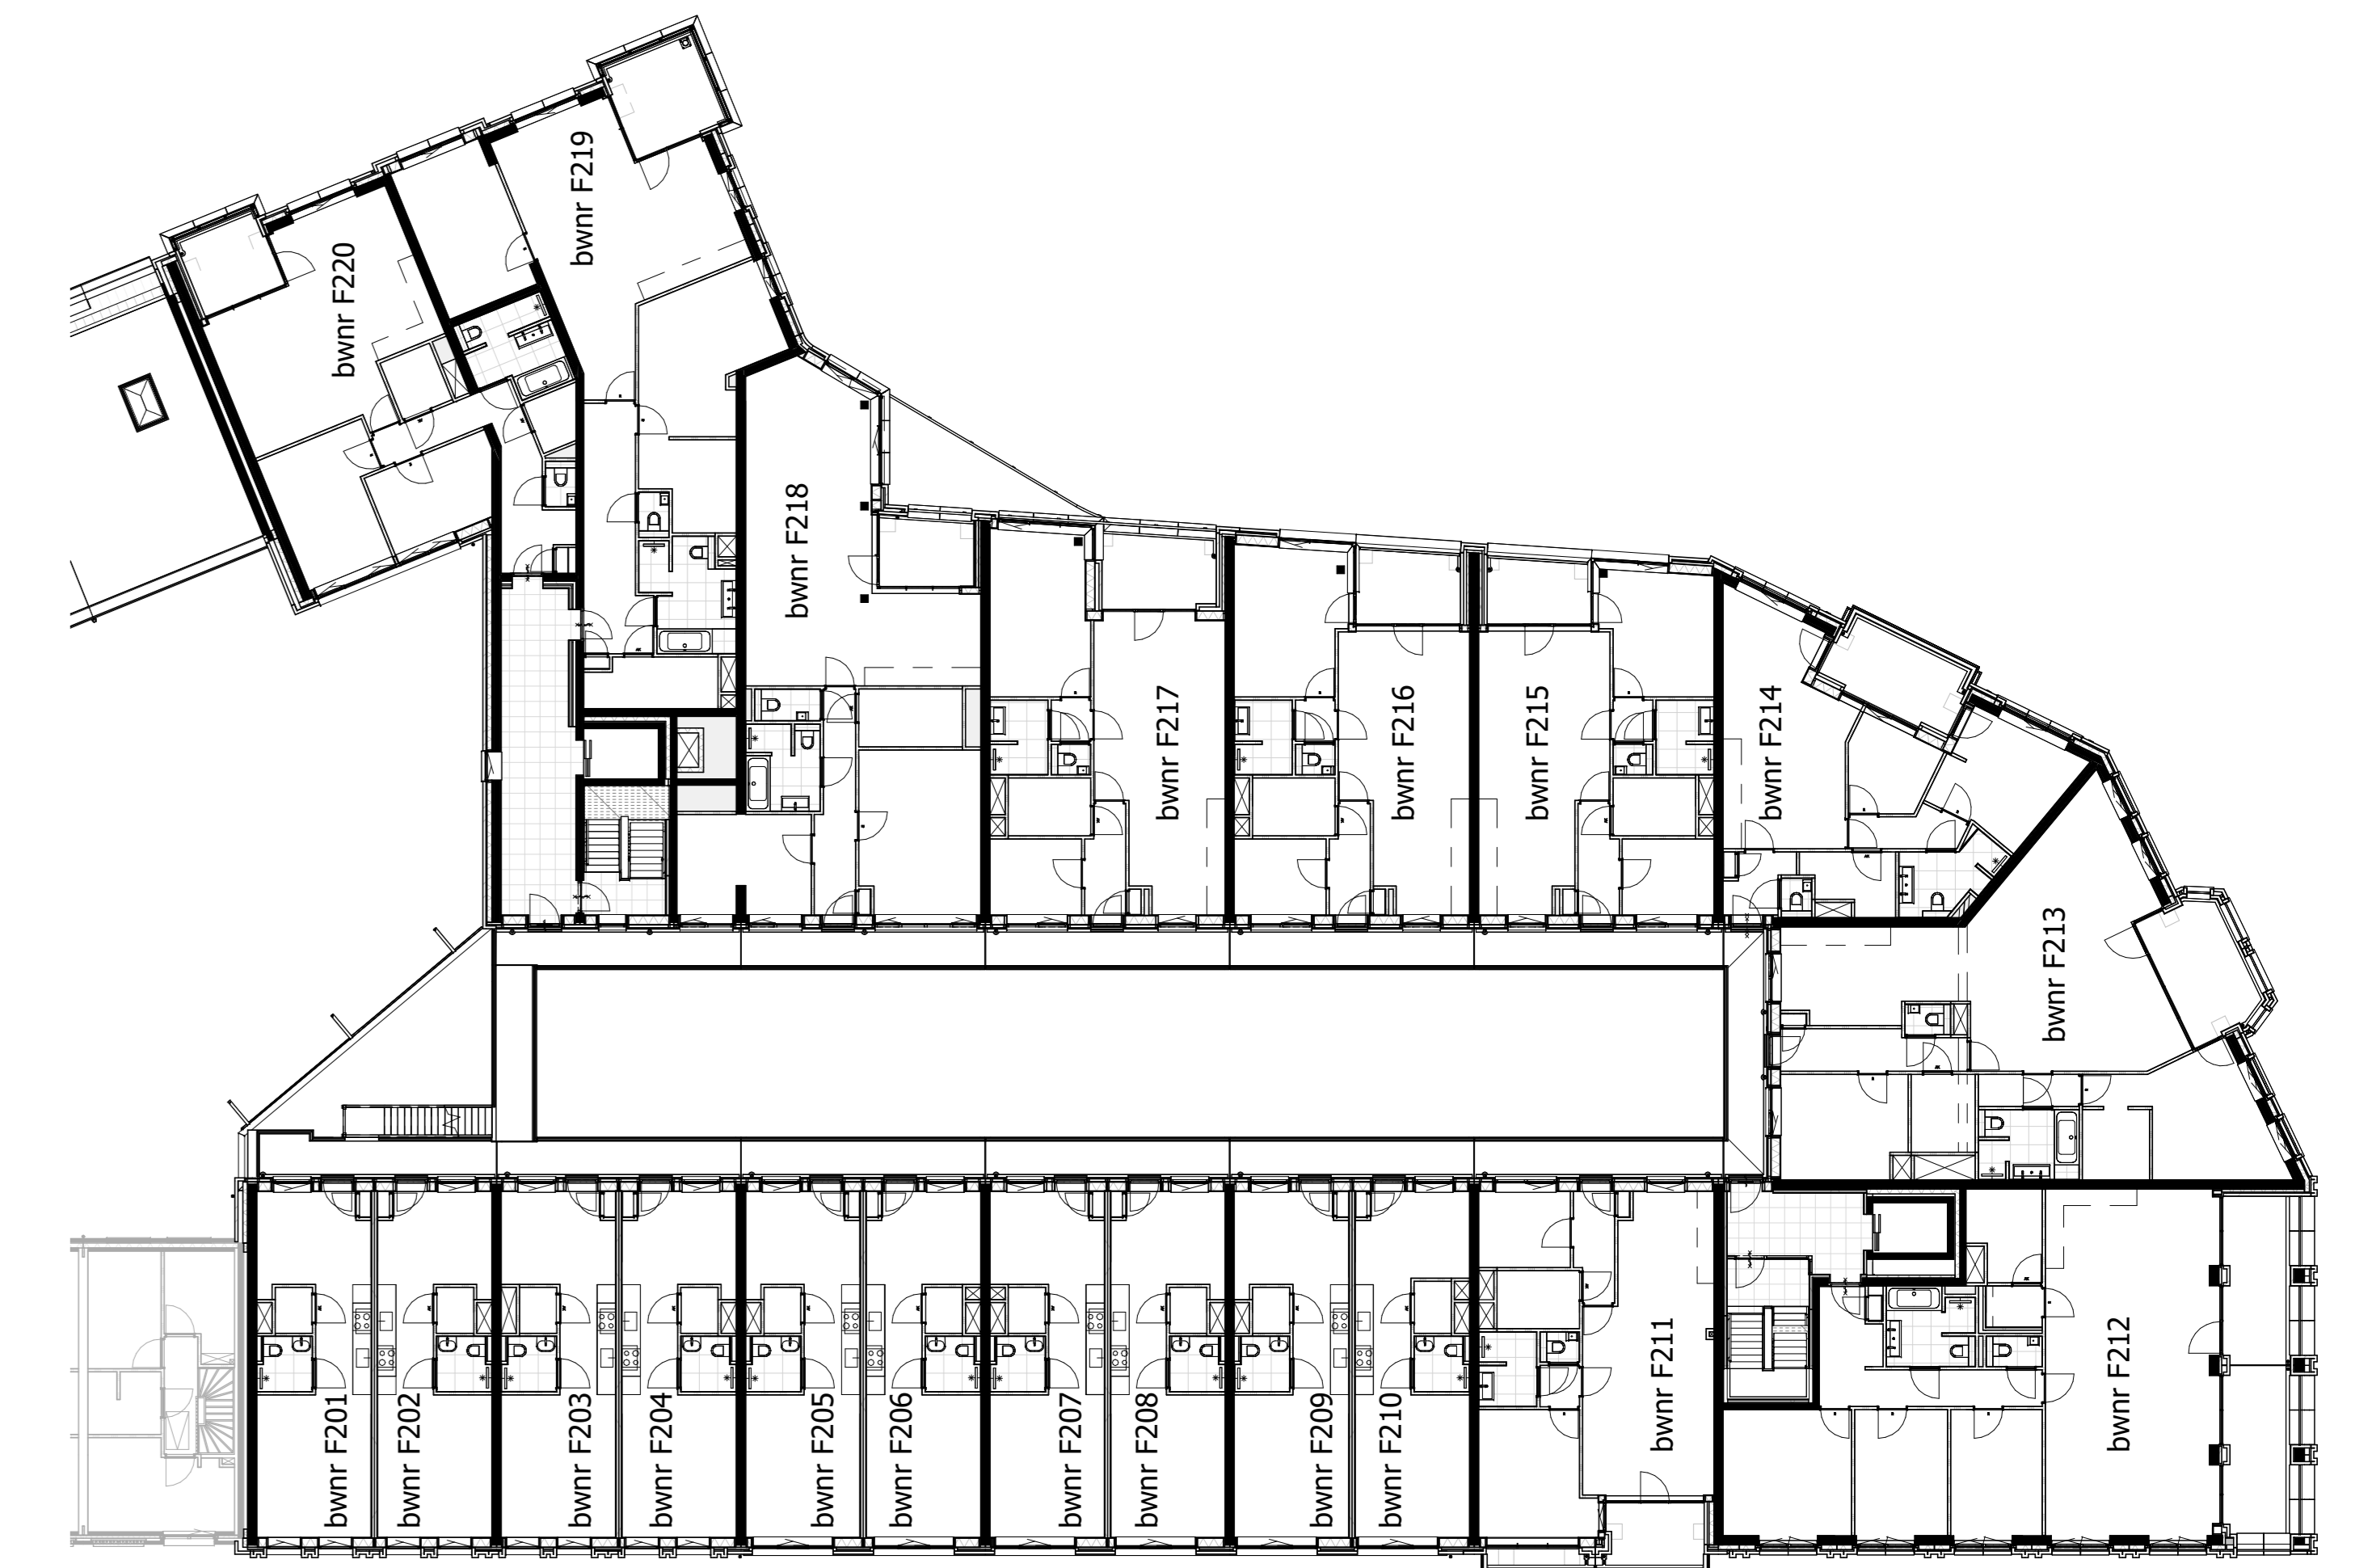


tweede verdieping  
schaal 1 : 200

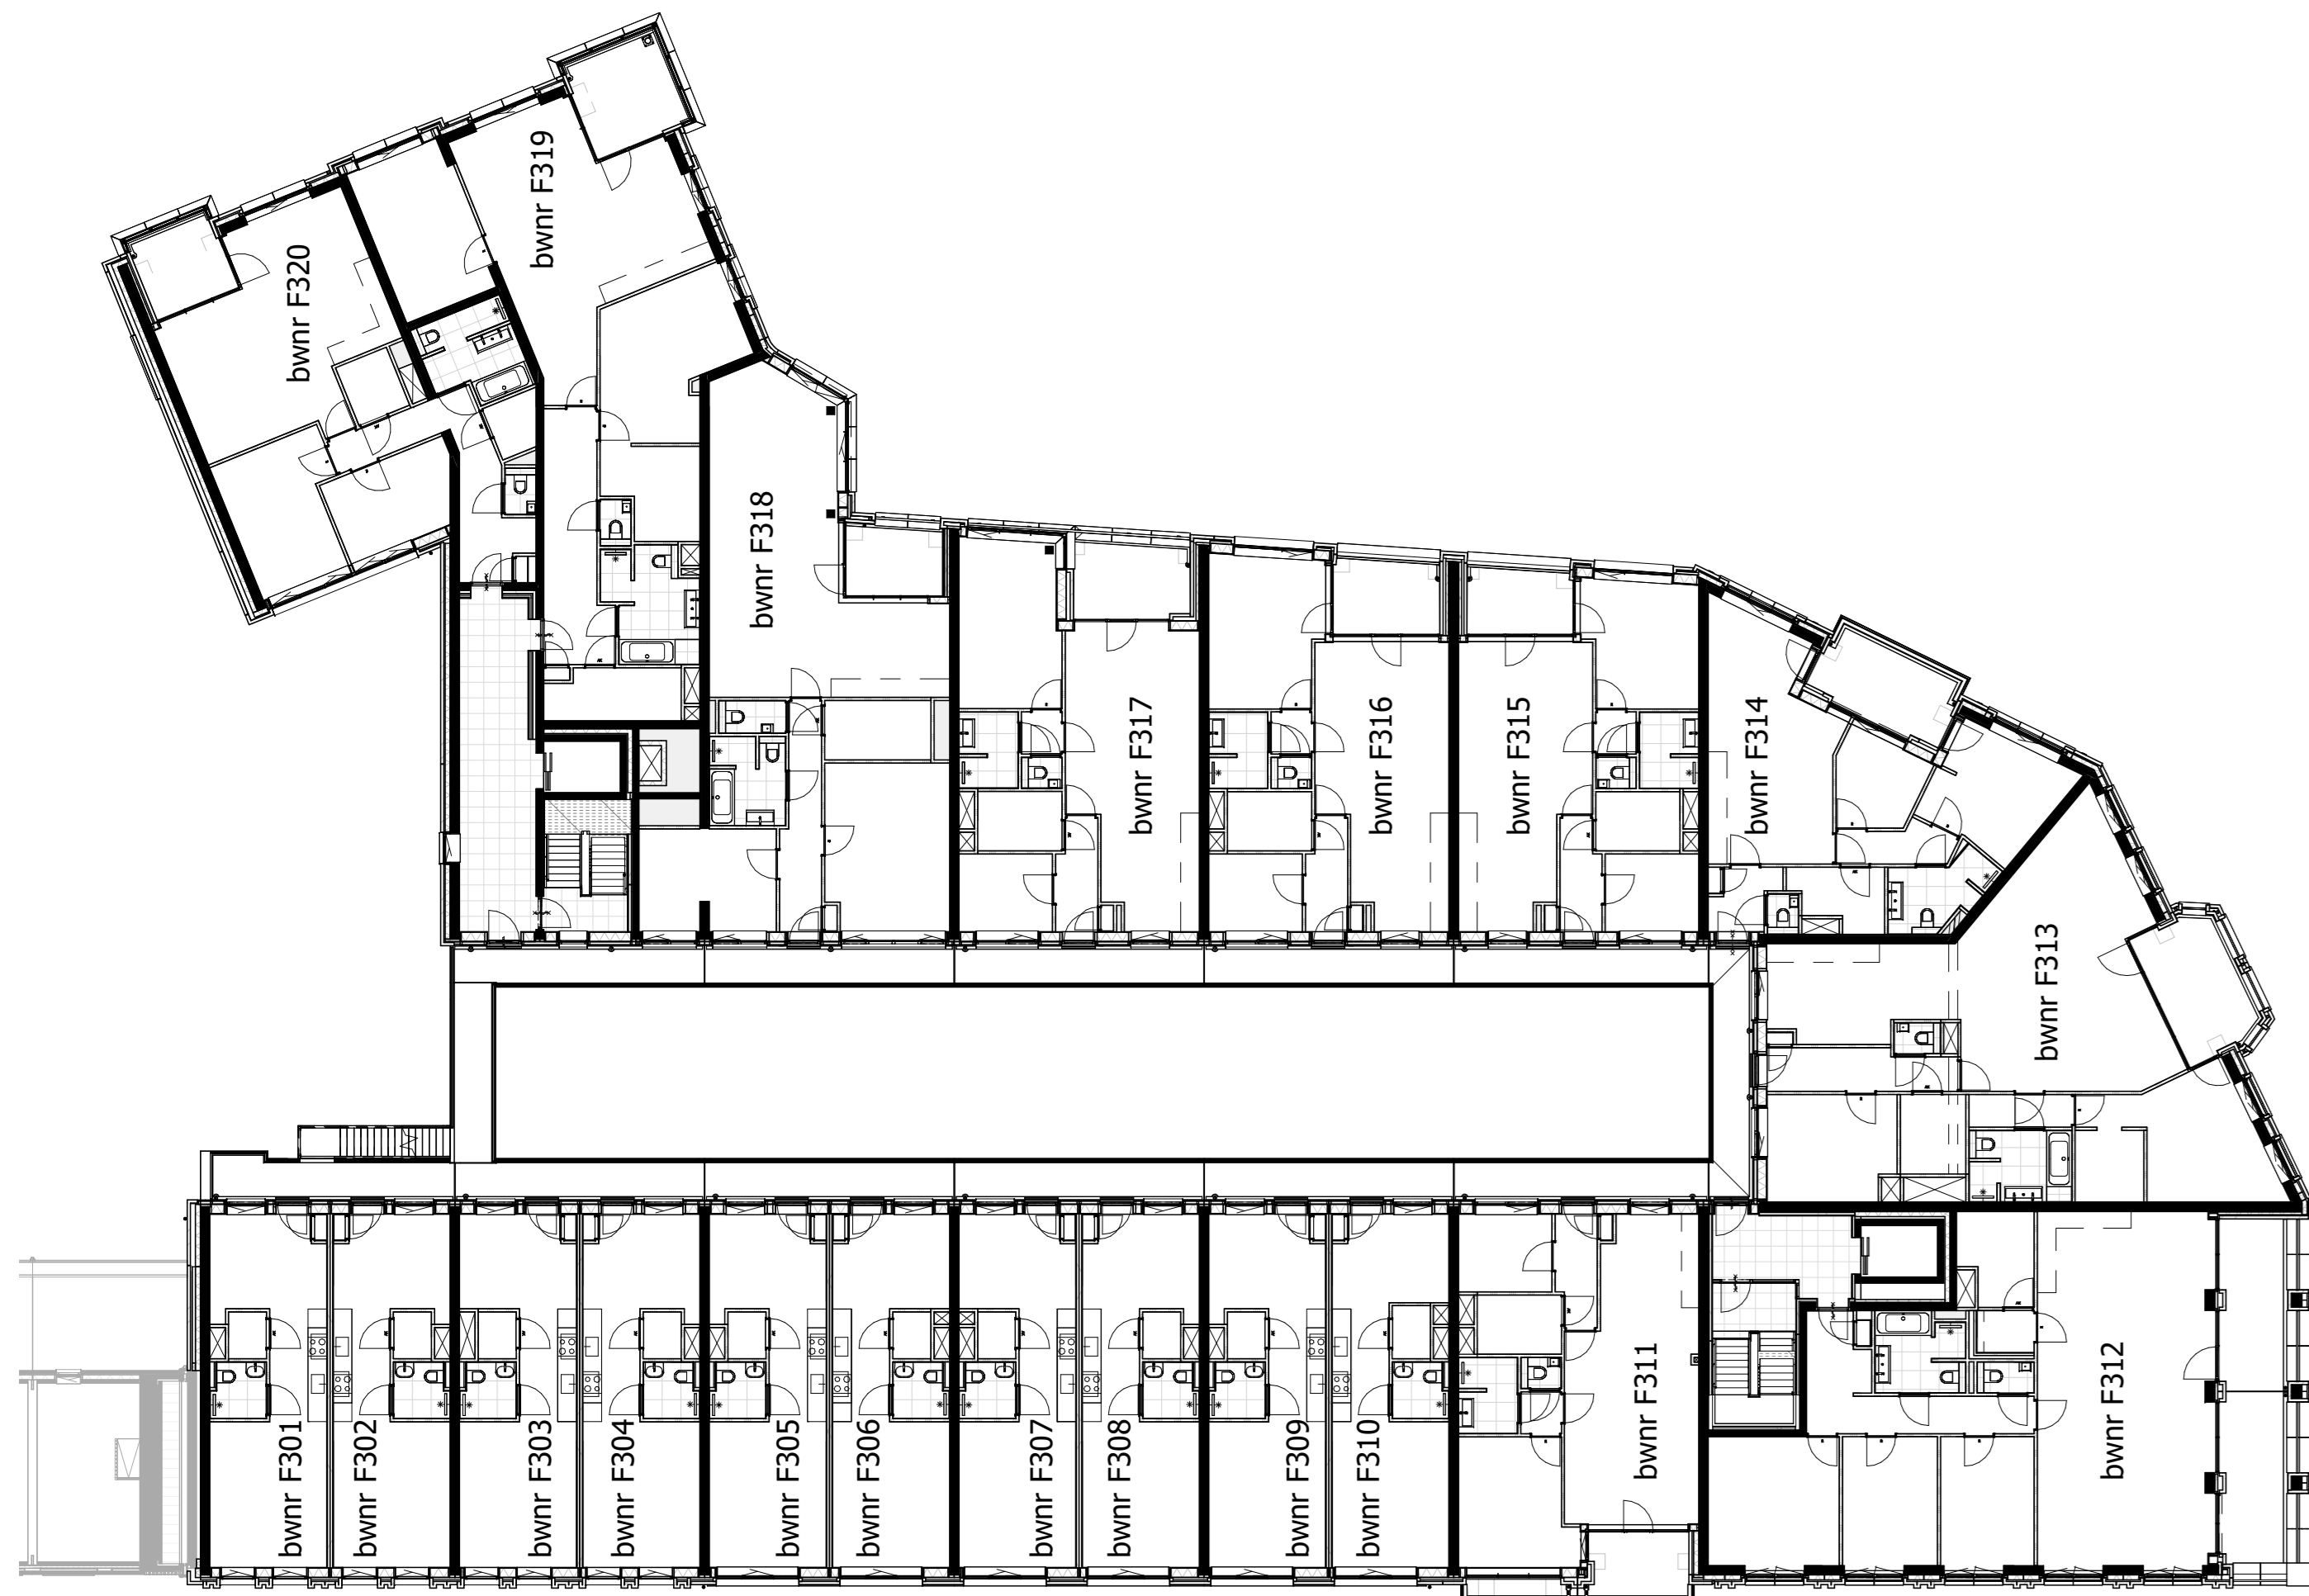


derde verdieping  
schaal 1 : 200

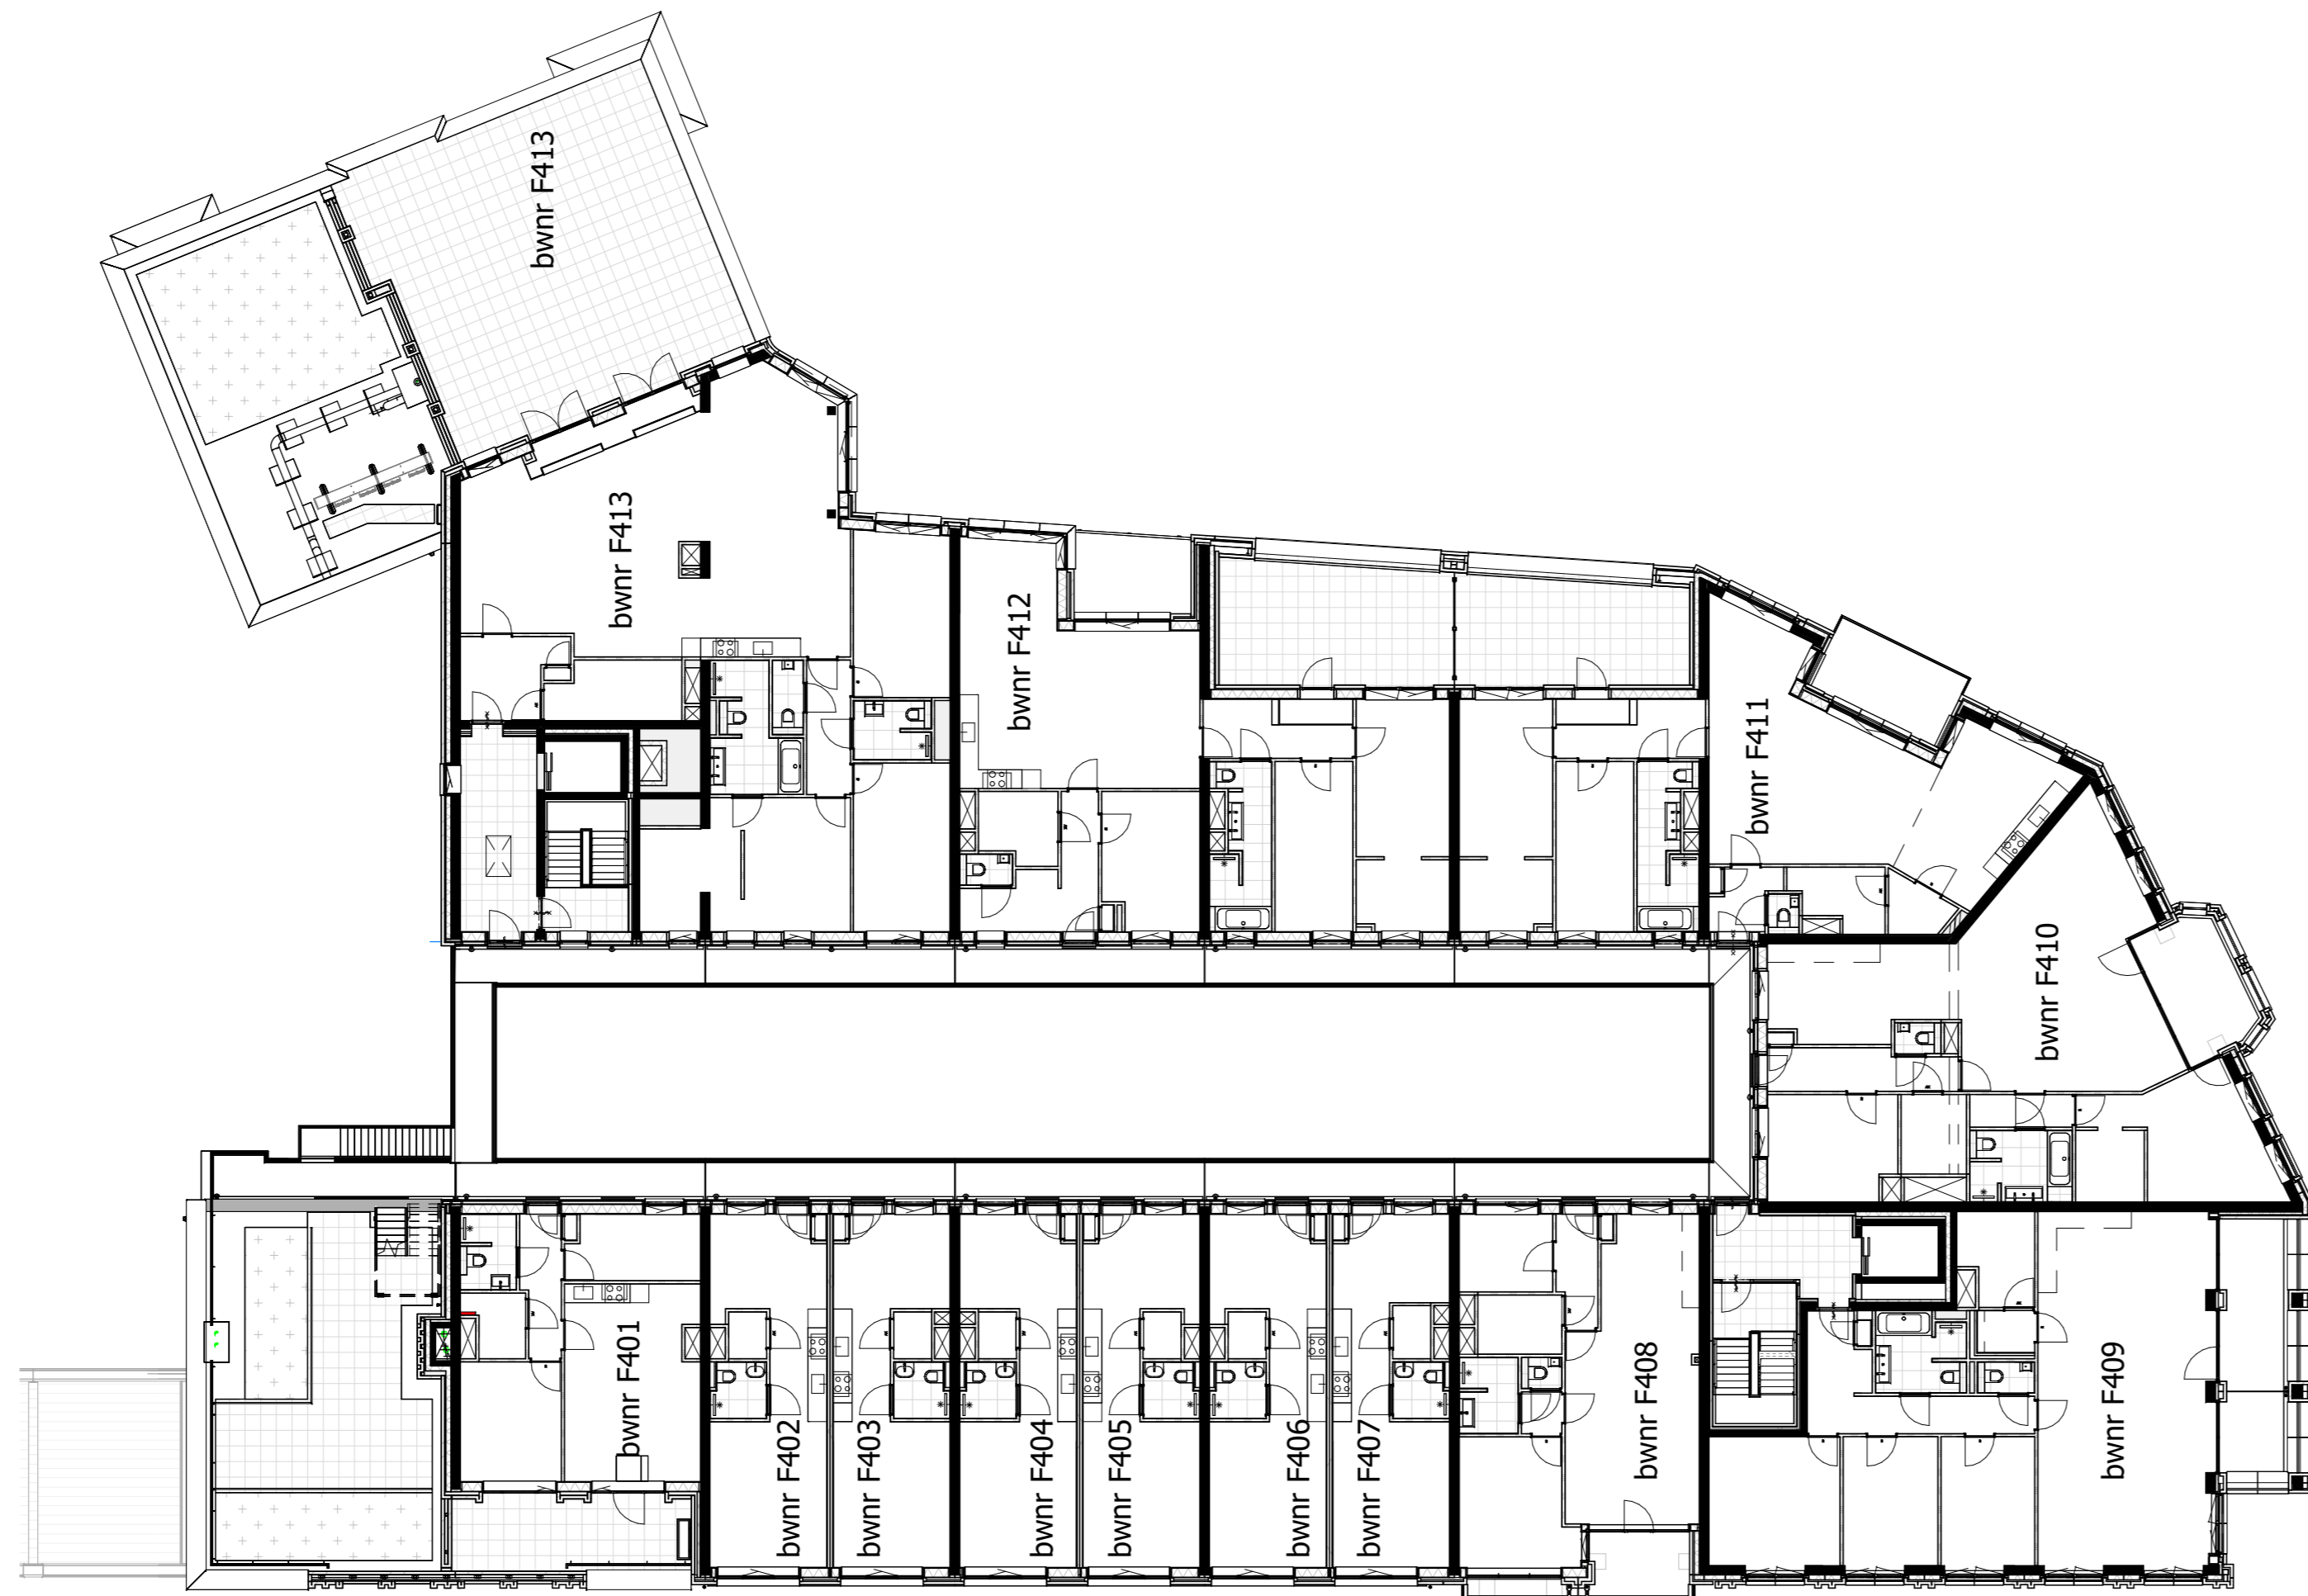

vierde verdieping  
schaal 1 : 200

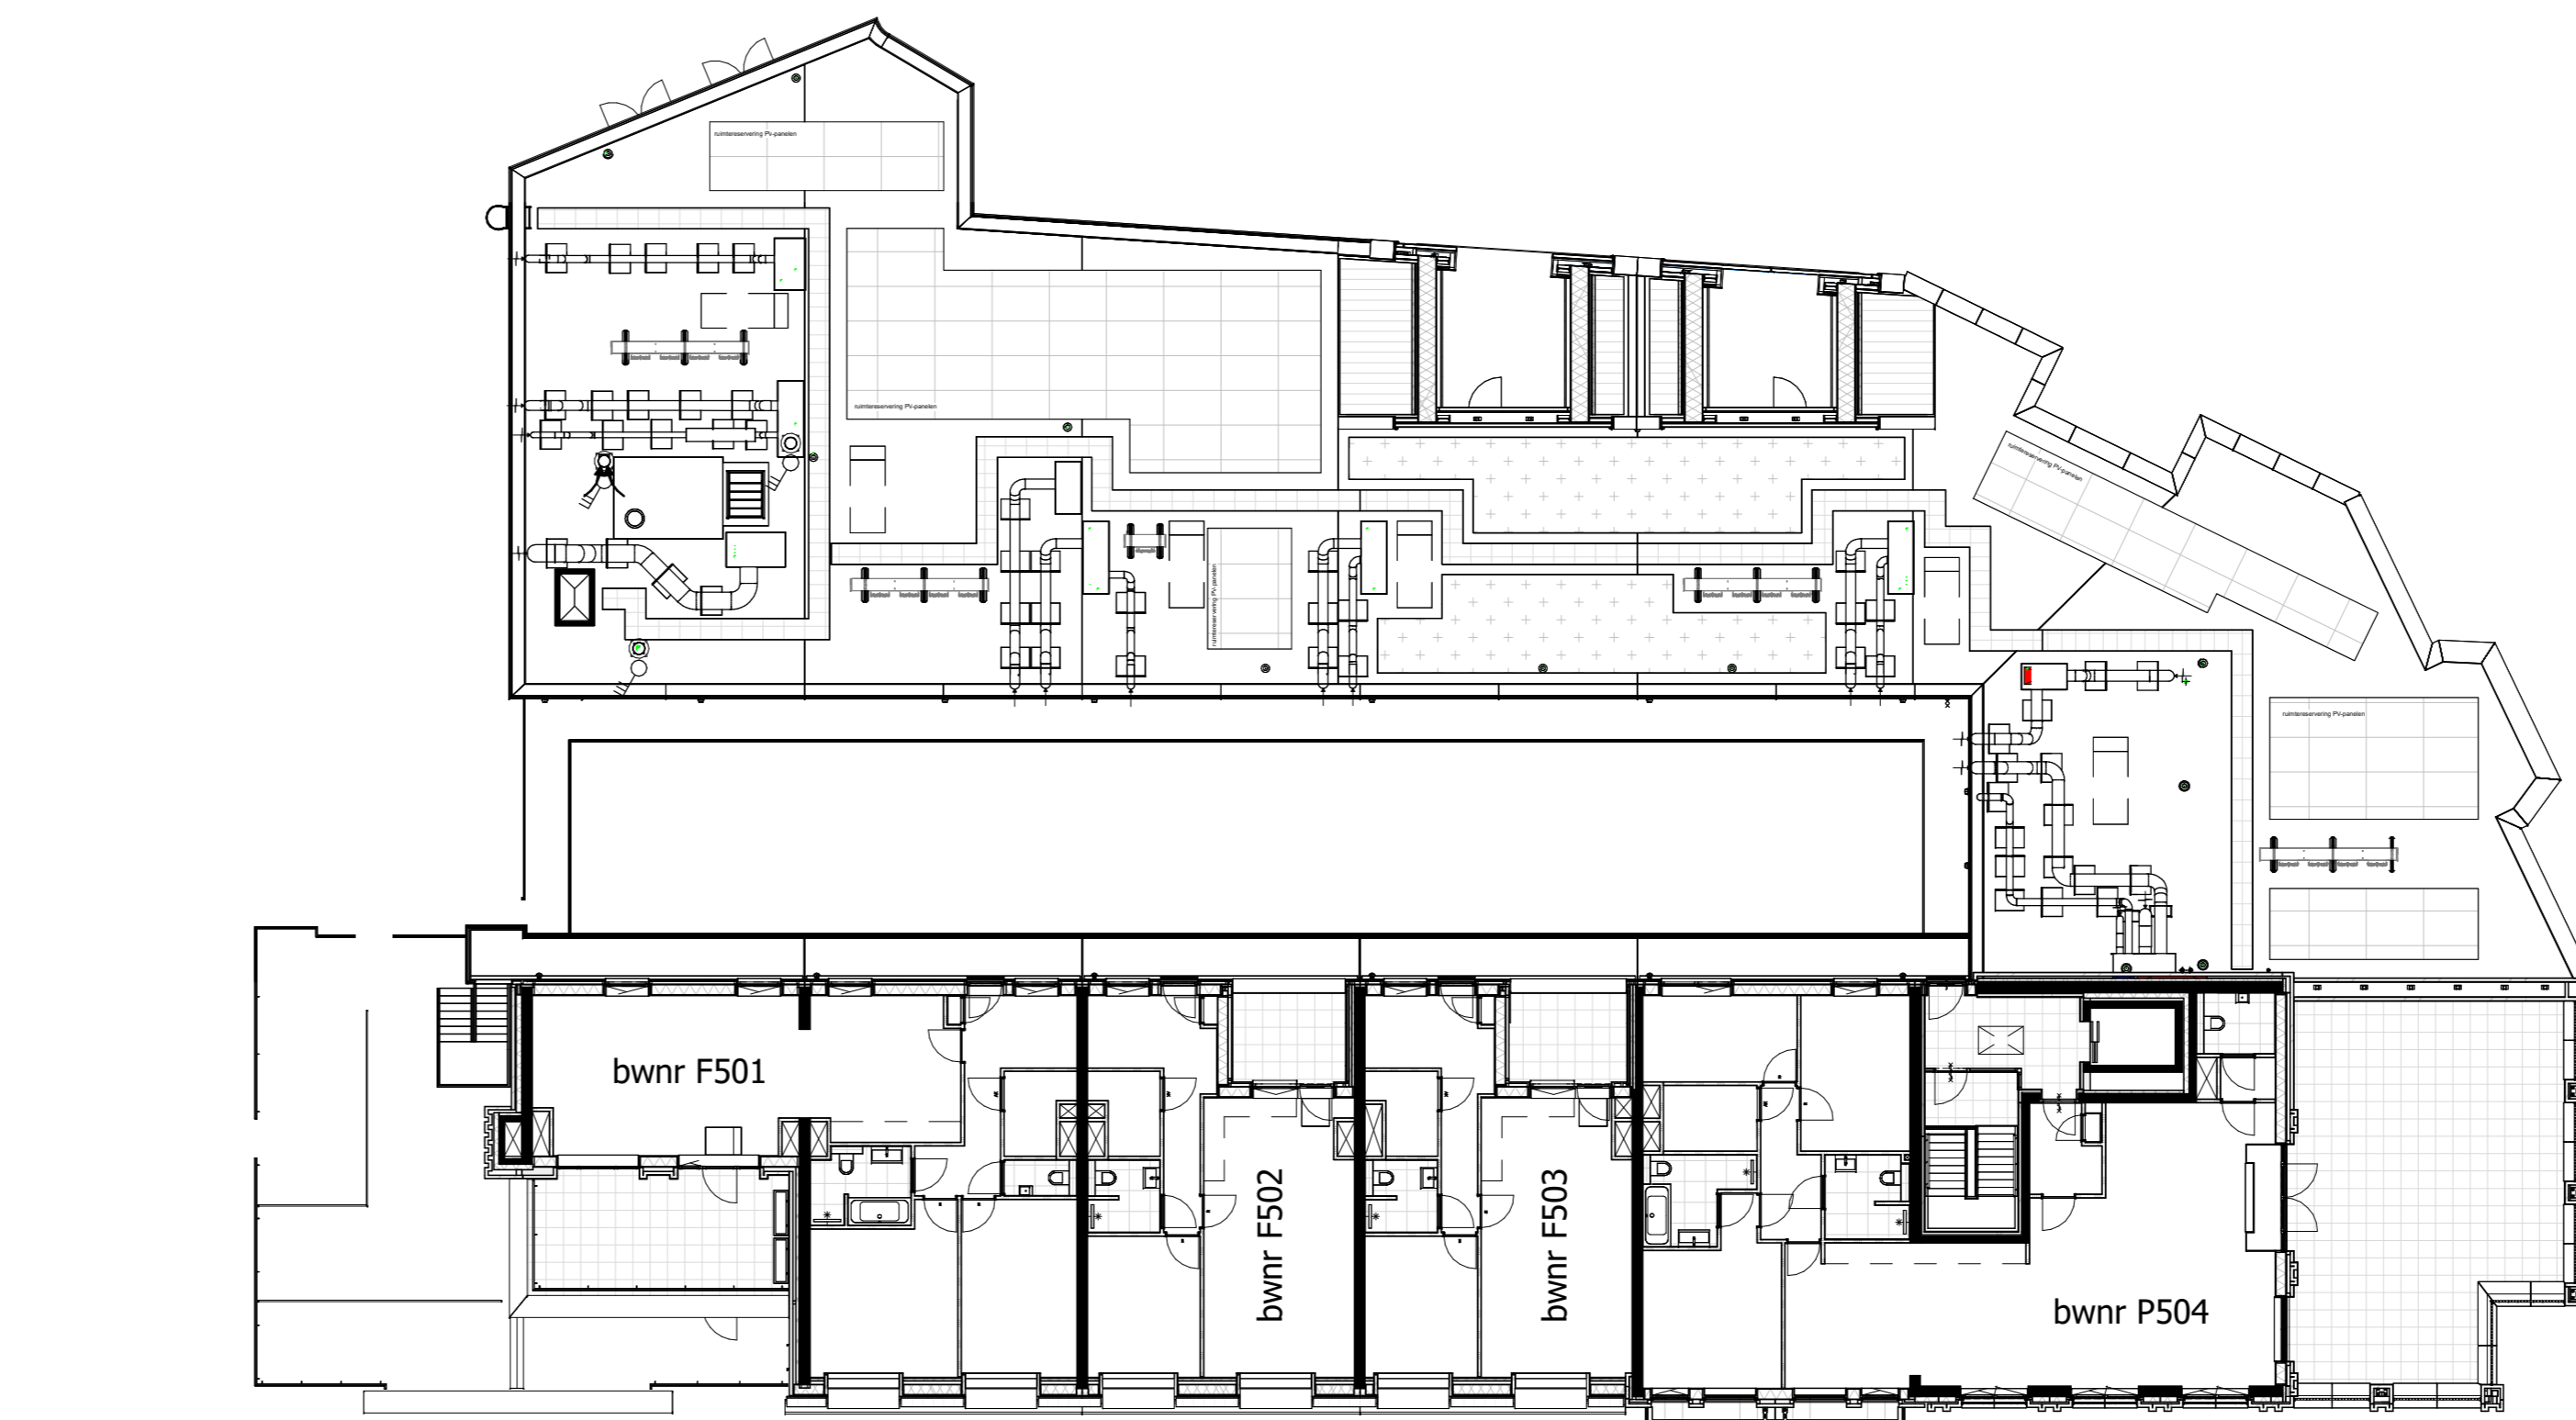

vijfde verdieping  
schaal 1 : 200

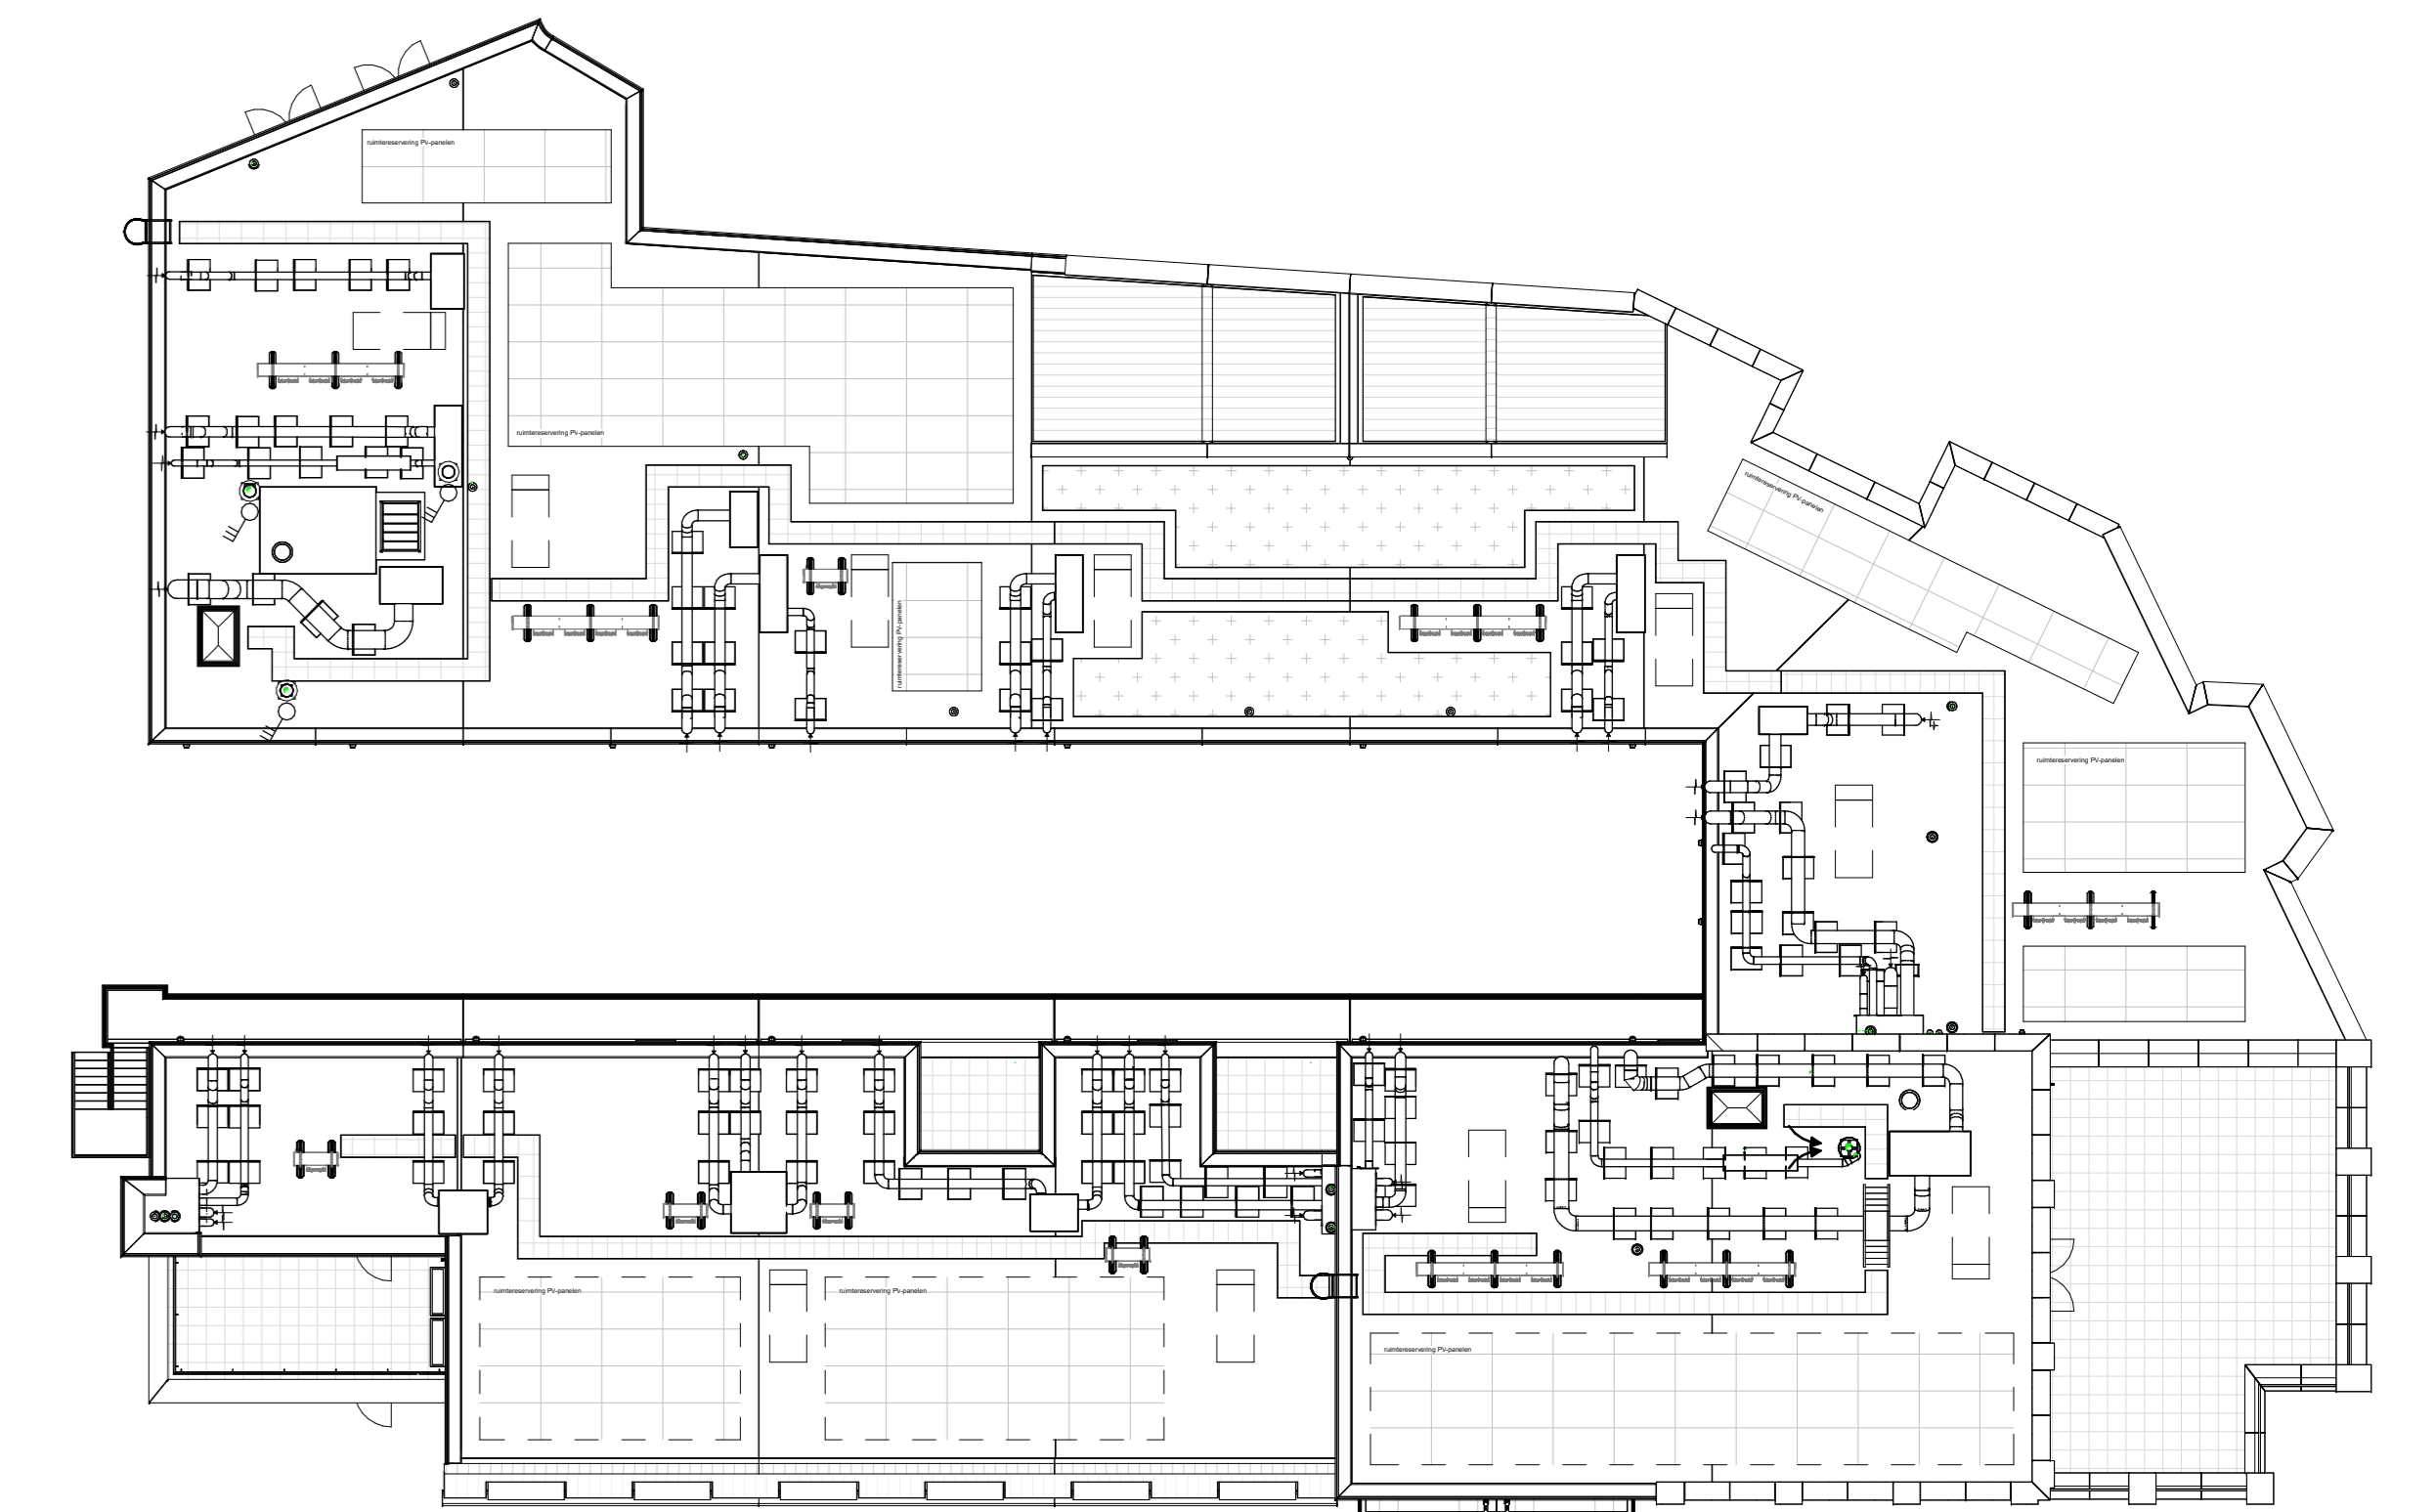

dak verdieping  
schaal 1 : 200