


Voor verwijzing zie Renvoiblad



genoemde maten zijn circa in centimeters

5e verdieping
4e verdieping
3e verdieping
2e verdieping
1e verdieping
begane grond

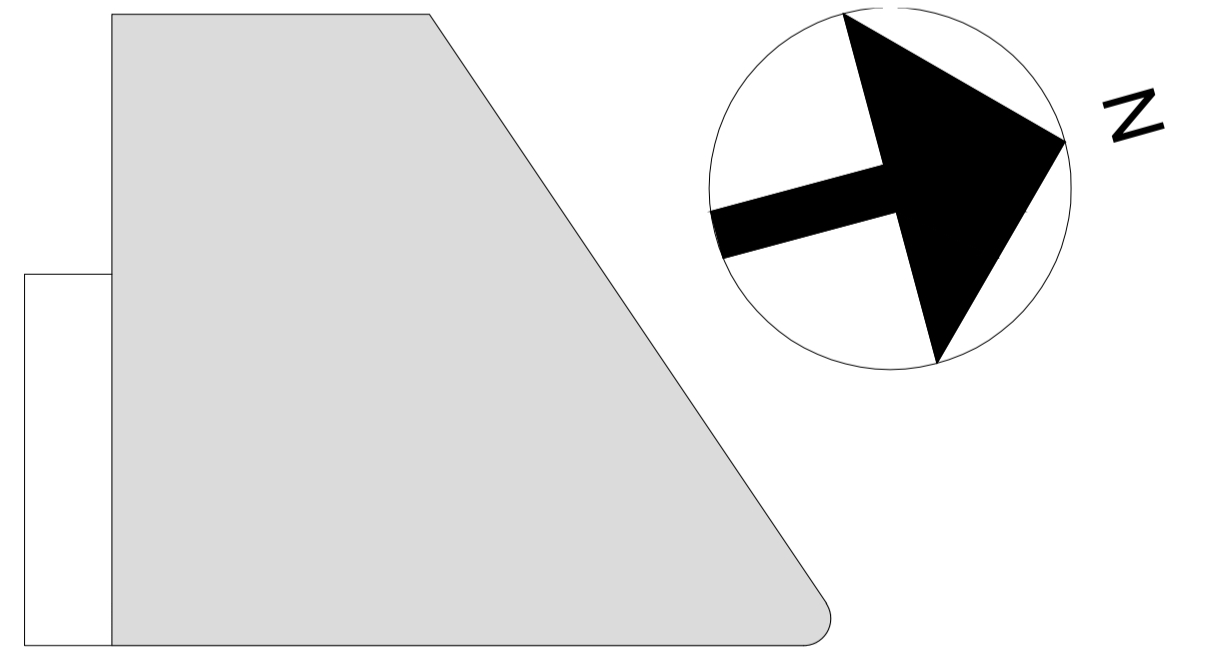

Project  
Gasthuiskwartier  
's-Hertogenbosch

Blad  
bouwnummer B03

formaat  
A1

contract tekening

Datum  
04-05-2018

Schaal  
1:50

Status  
1 DEFINITIEF 1

Wijziging

Blad  
1 van 2