


schaal 1:50

Voor renvooi zie Renvooiblad

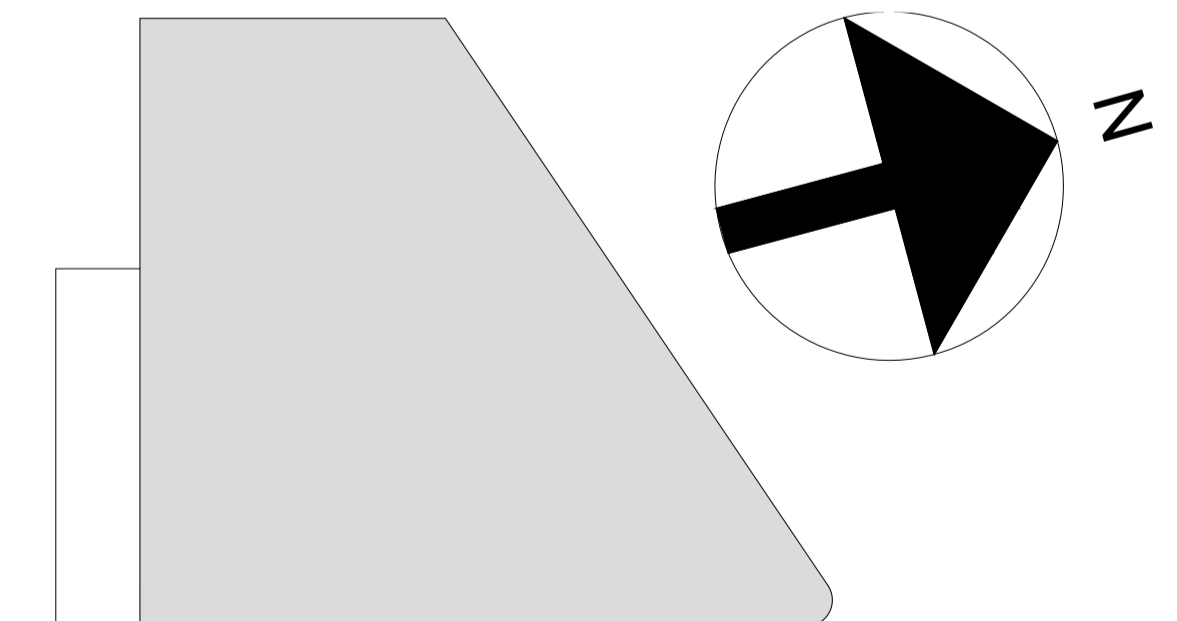

genoemde maten zijn circa in centimeters

5e verdieping
4e verdieping
3e verdieping
<b>2e verdieping</b>
1e verdieping
begane grond



Project  
Gasthuiskwartier  
's-Hertogenbosch

Blad  
bouwnummer B02

formaat  
A1

contract tekening

Datum  
16-11-2018

Schaal  
1:50

Status  
**1 DEFINITIEF 1**

Wijziging

Blad  
1 van 2