


schaal 1:50

Voor renvooi zie Renvooiblad

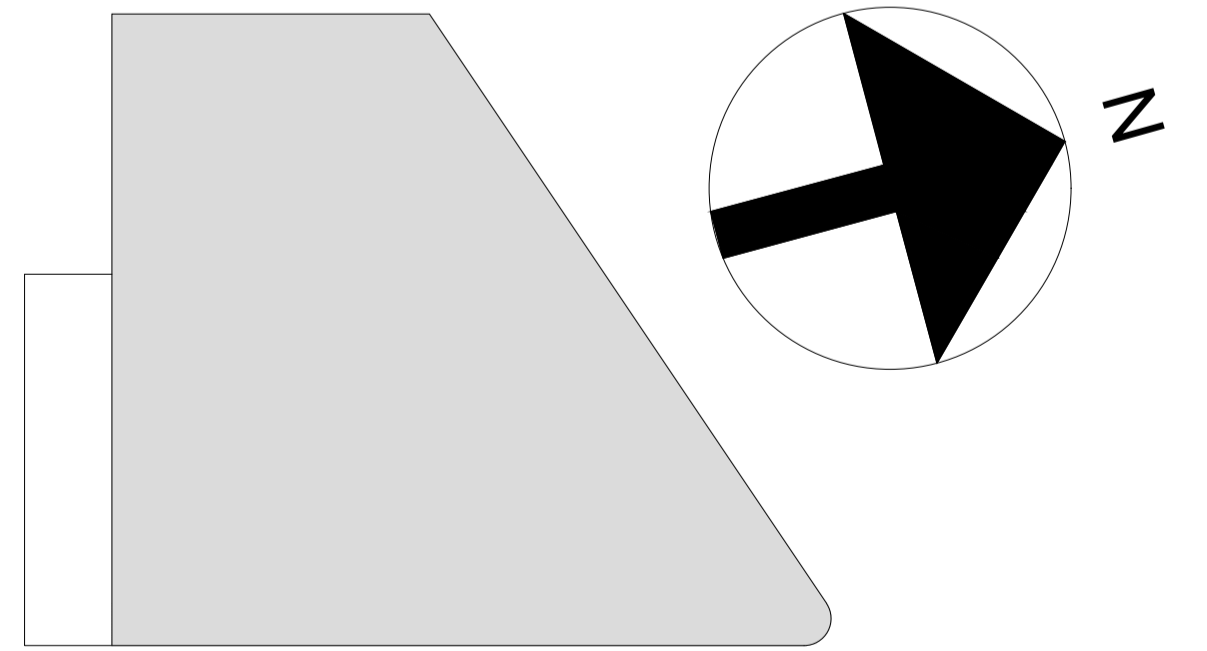

genoemde maten zijn circa in centimeters

| |
|---------------|
| 5e verdieping |
| 4e verdieping |
| 3e verdieping |
| 2e verdieping |
| 1e verdieping |
| begane grond |



Project
Gasthuiskwartier
's-Hertogenbosch

Blad
bouwnummer B04

formaat
A1

contract tekening

| | | |
|---------------------|----------------|--------------------------|
| Datum 04-05-2018 | Schaal 1:50 | Status 1 (DEFINITIEF) |
| Wijziging | | Blad 1 van 2 |